




**Huidig bestemmingsplan kader**

**Huidig bestemmingsplan kader incl. wijzingsbevoegdheid**




**Voorlopig ontwerp**





**19 februari 9.00 (UTC +1)**

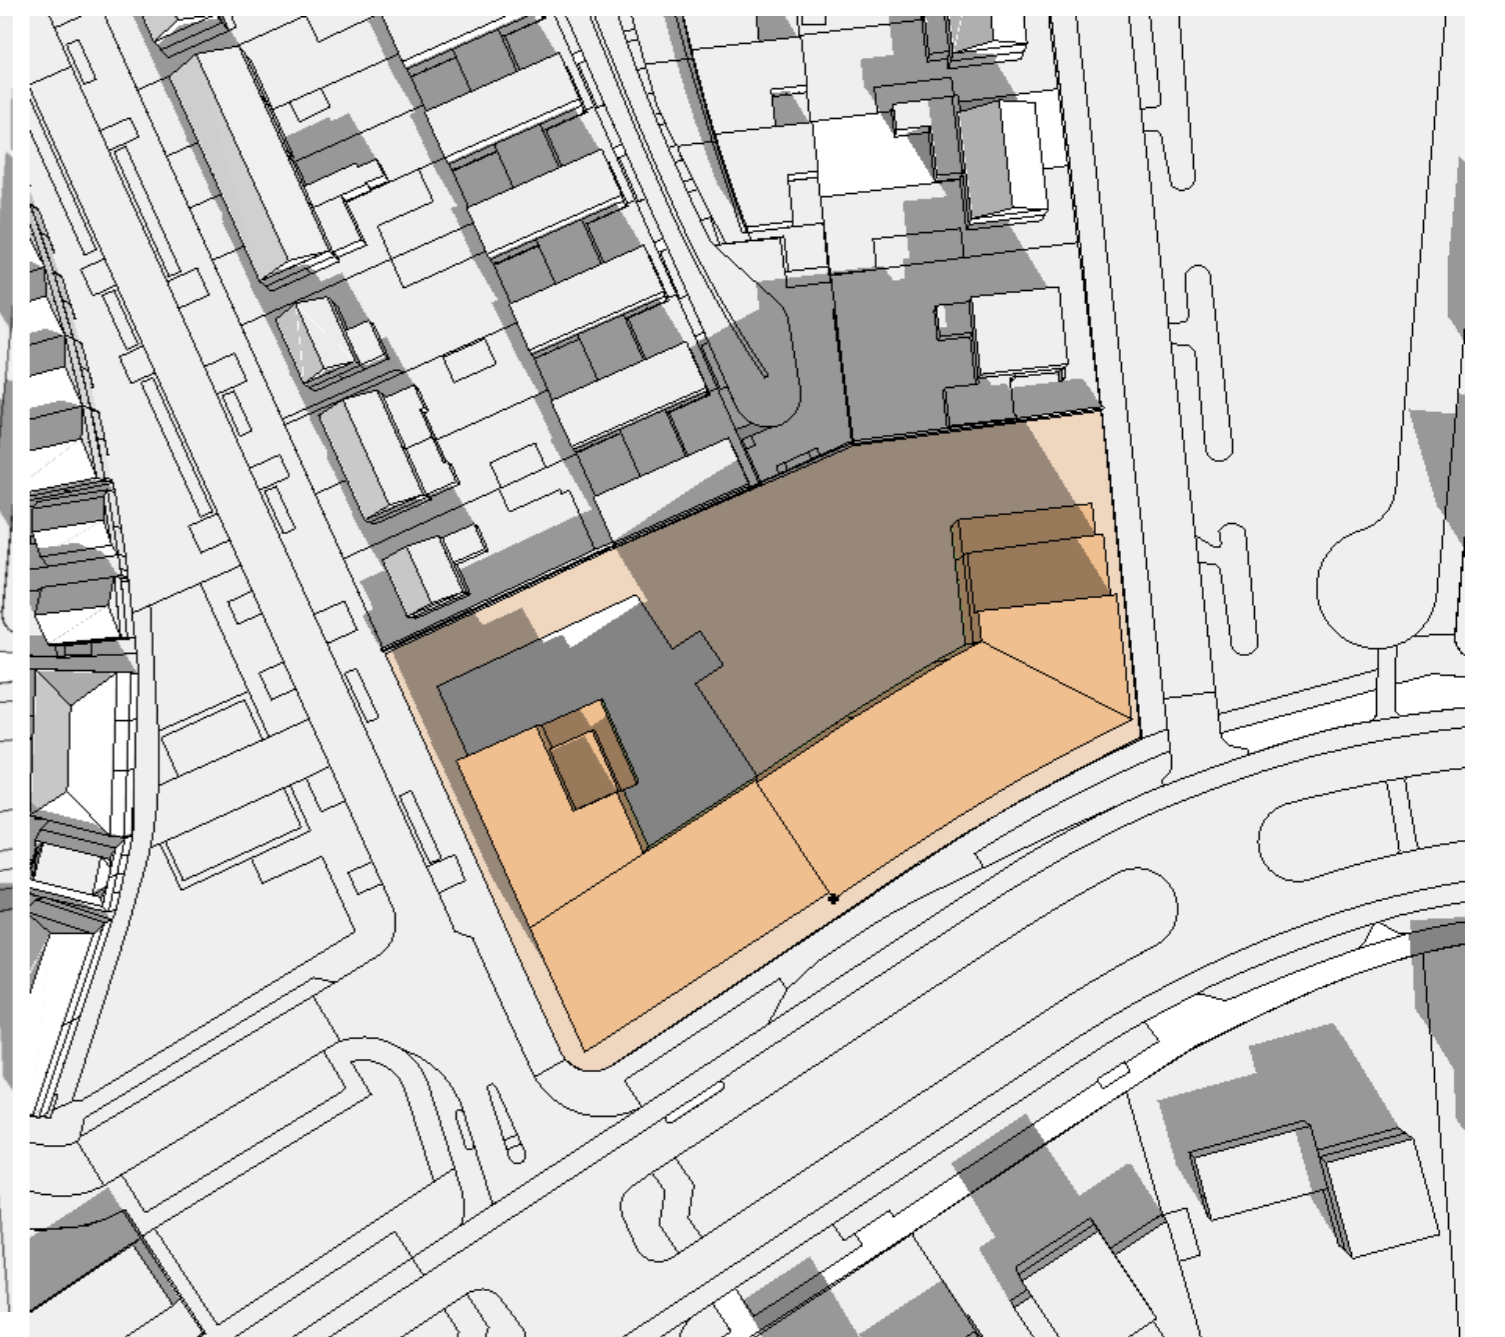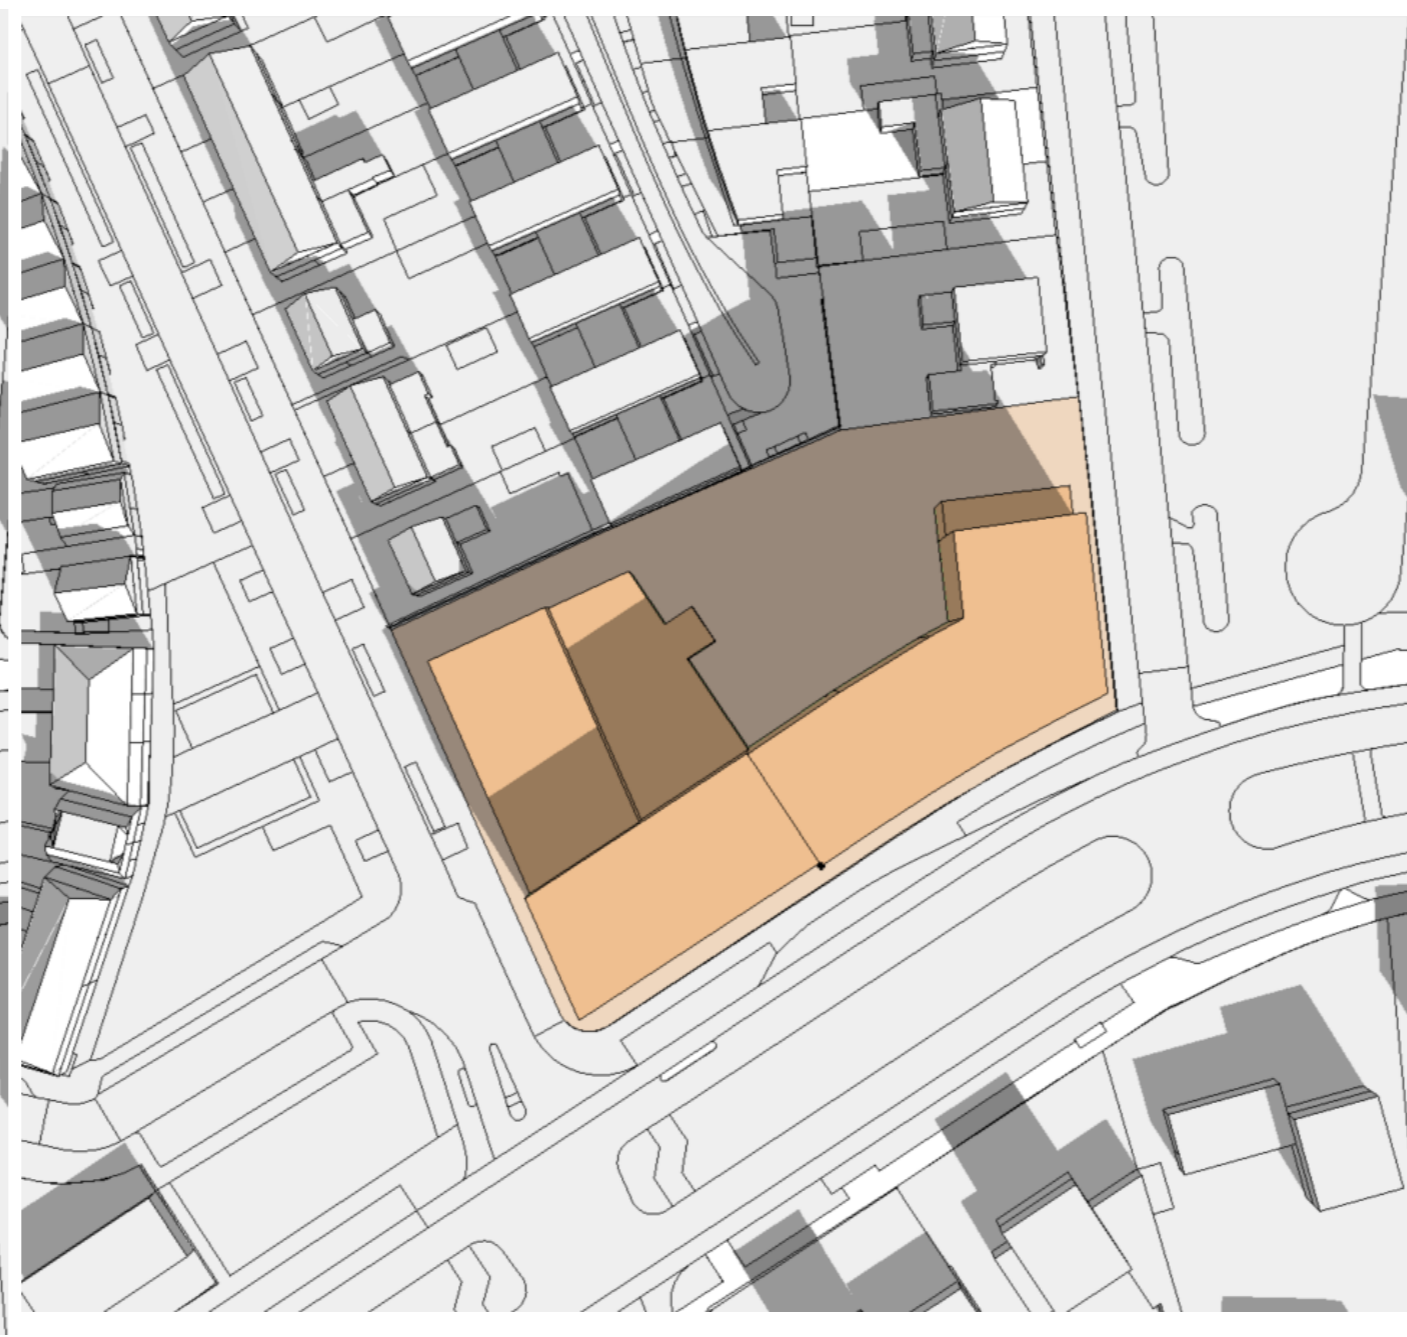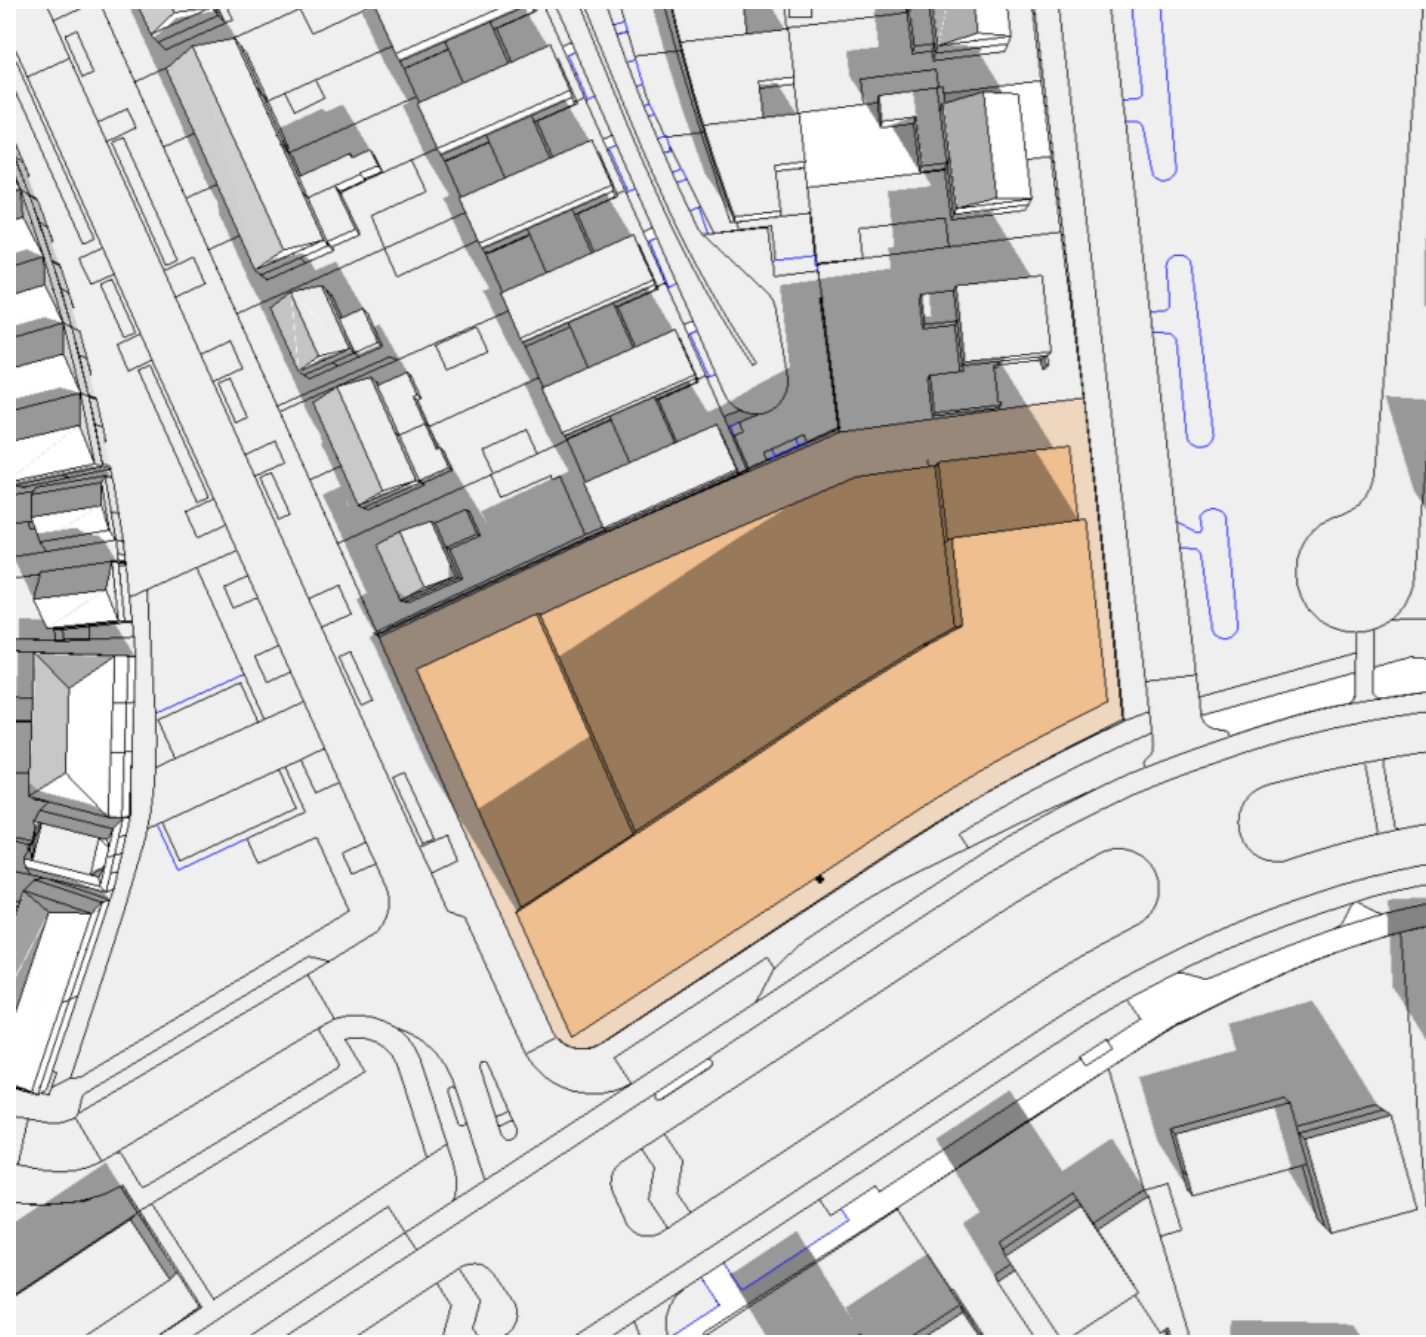

**19 februari 11.00 (UTC +1)**

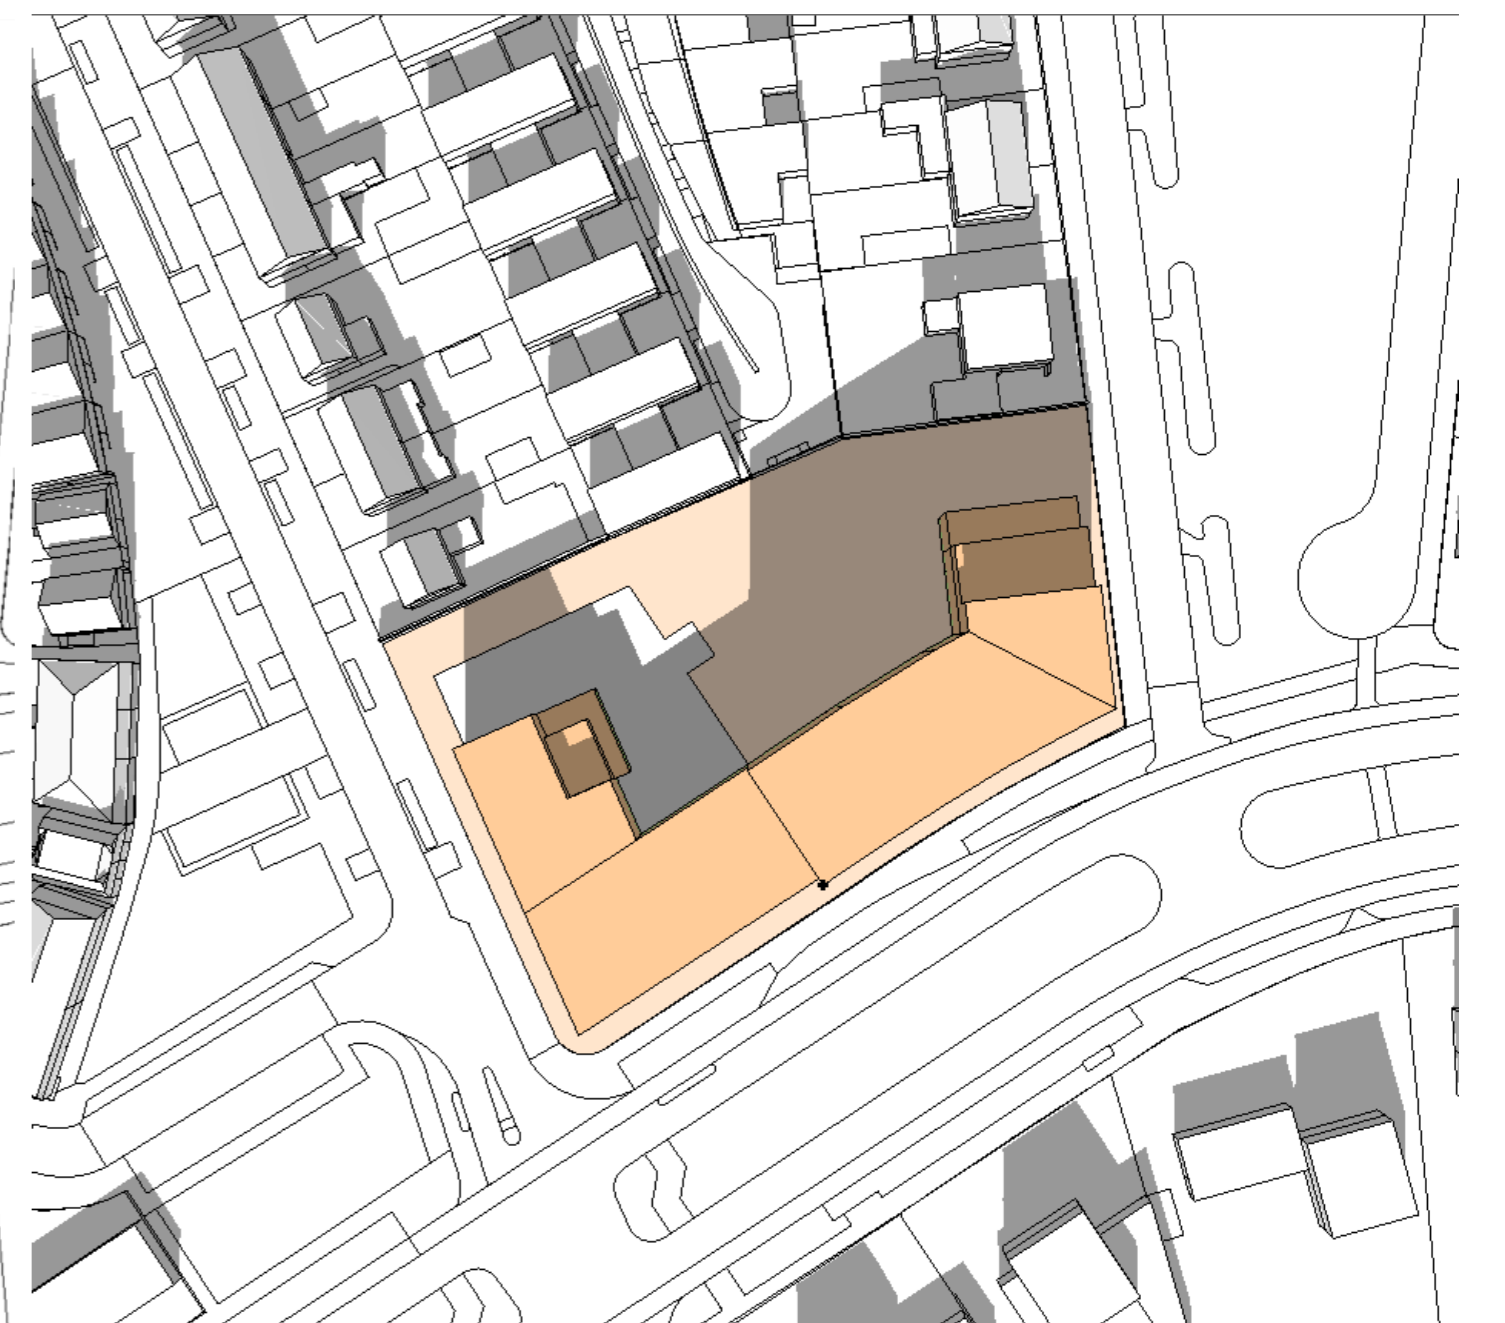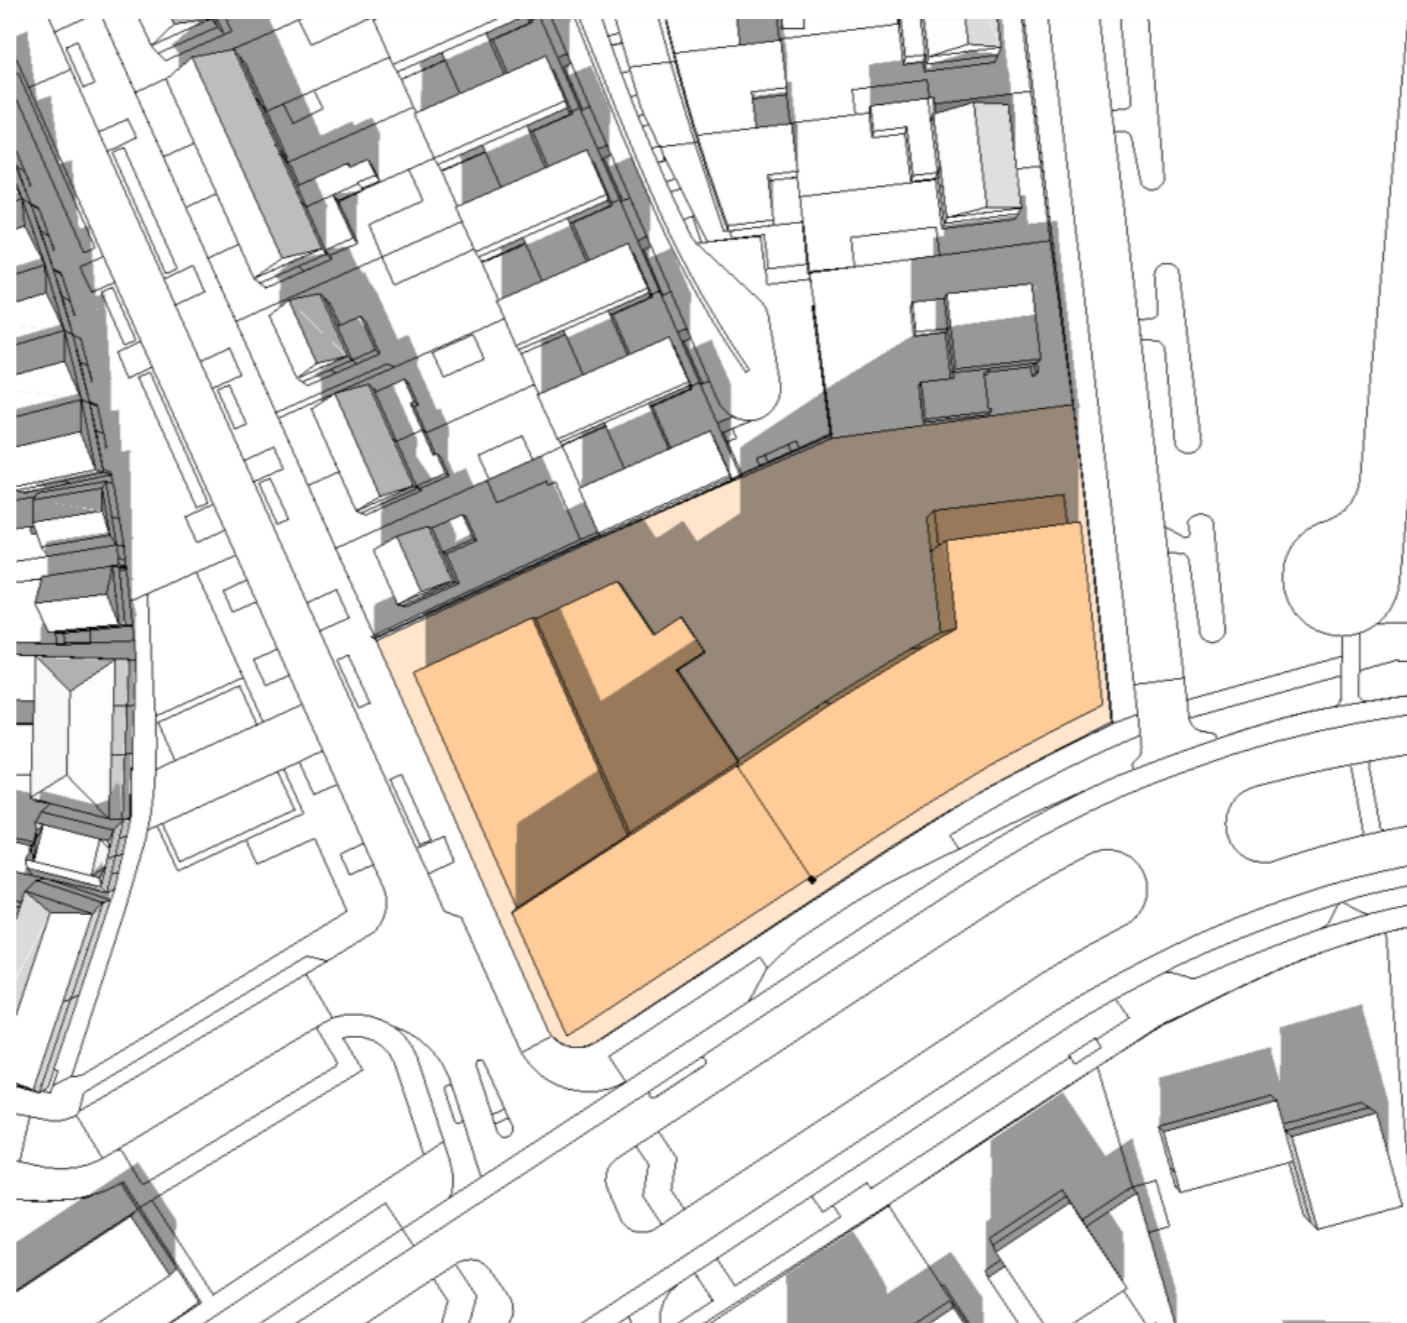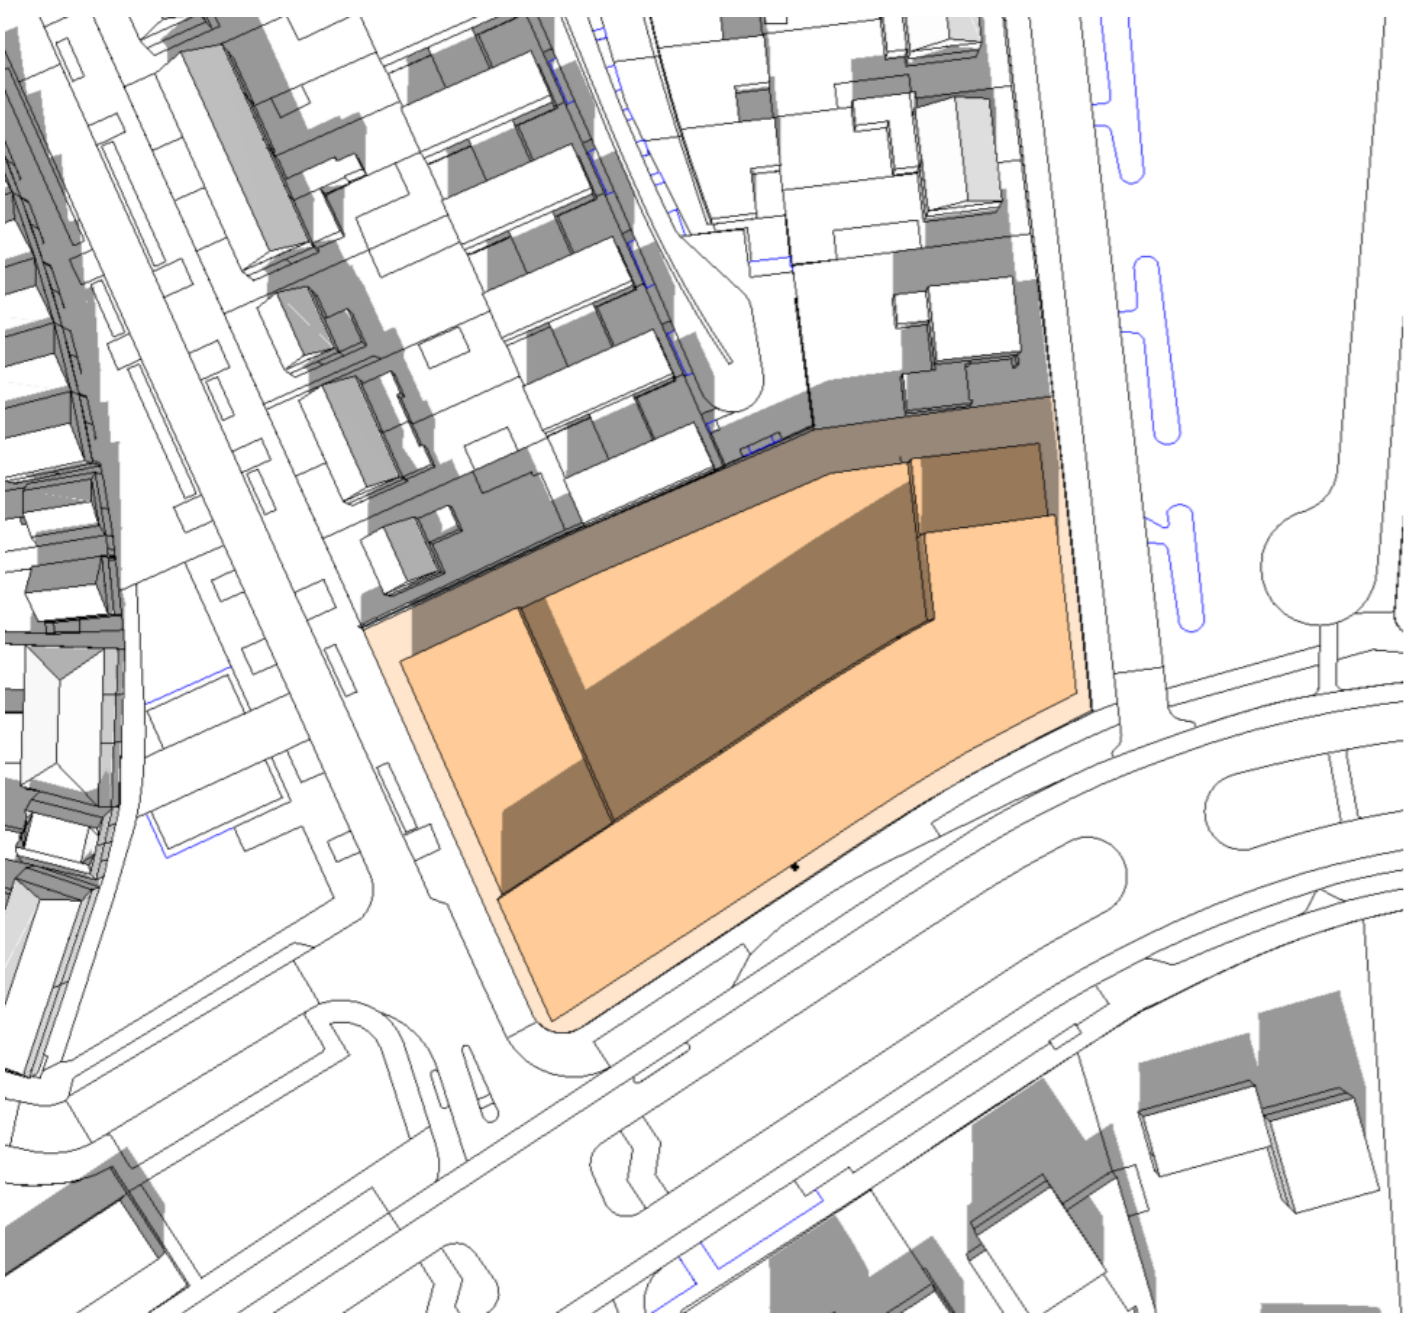

**19 februari 13.00 (UTC +1)**

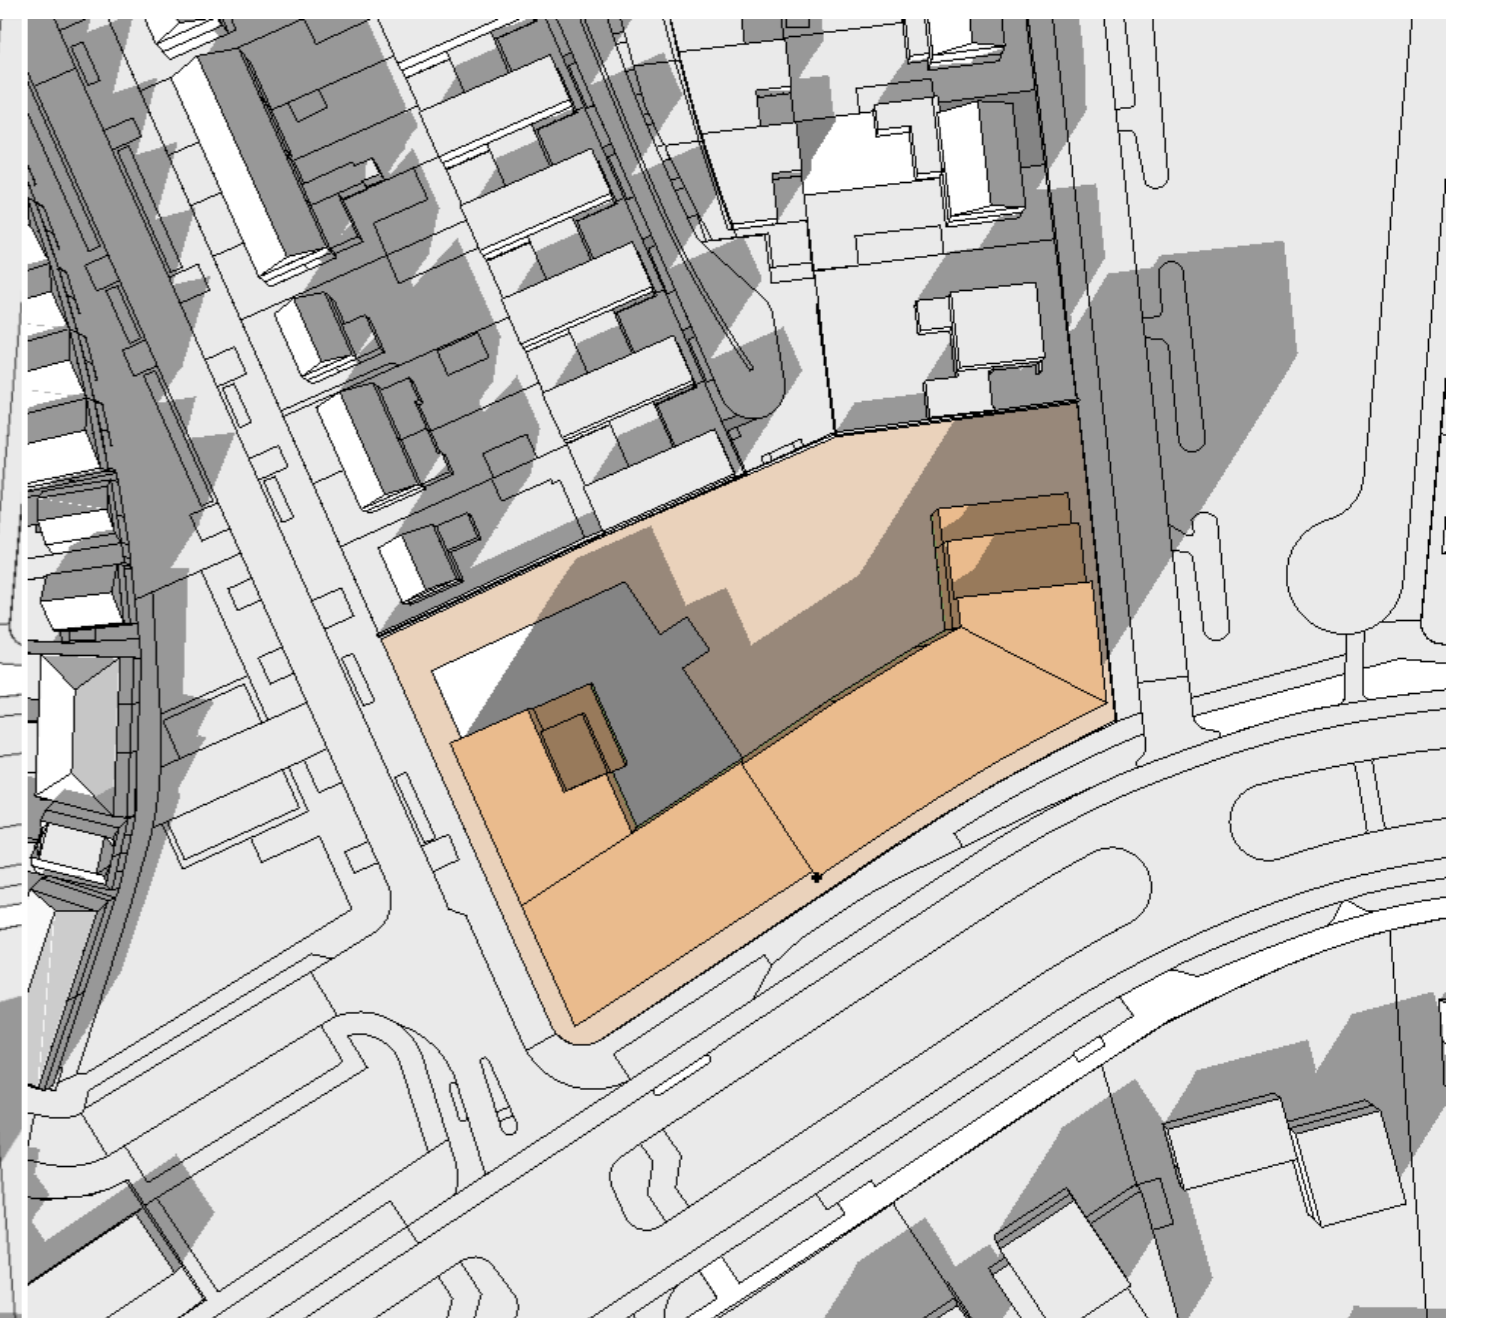
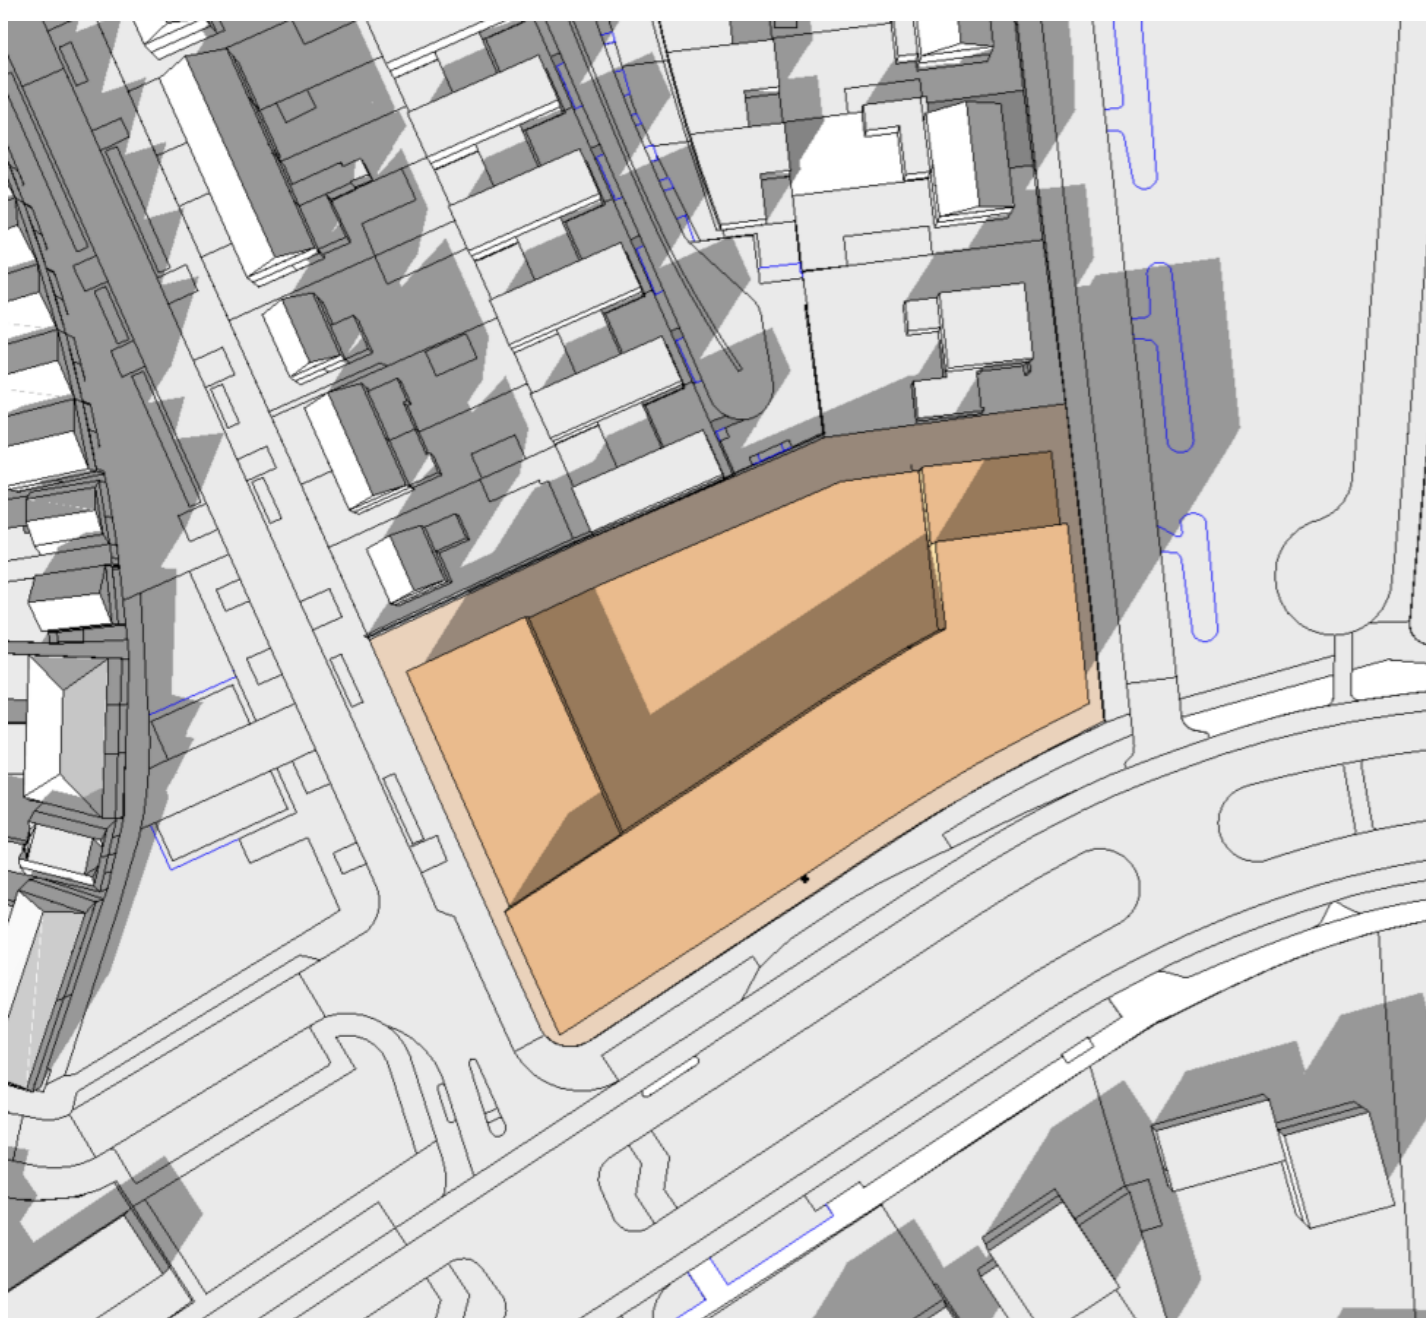


**19 februari 15.00 (UTC +1)**




**Huidig bestemmingsplan kader**

**Huidig bestemmingsplan kader incl. wijzingsbevoegdheid**

**Voorlopig ontwerp**

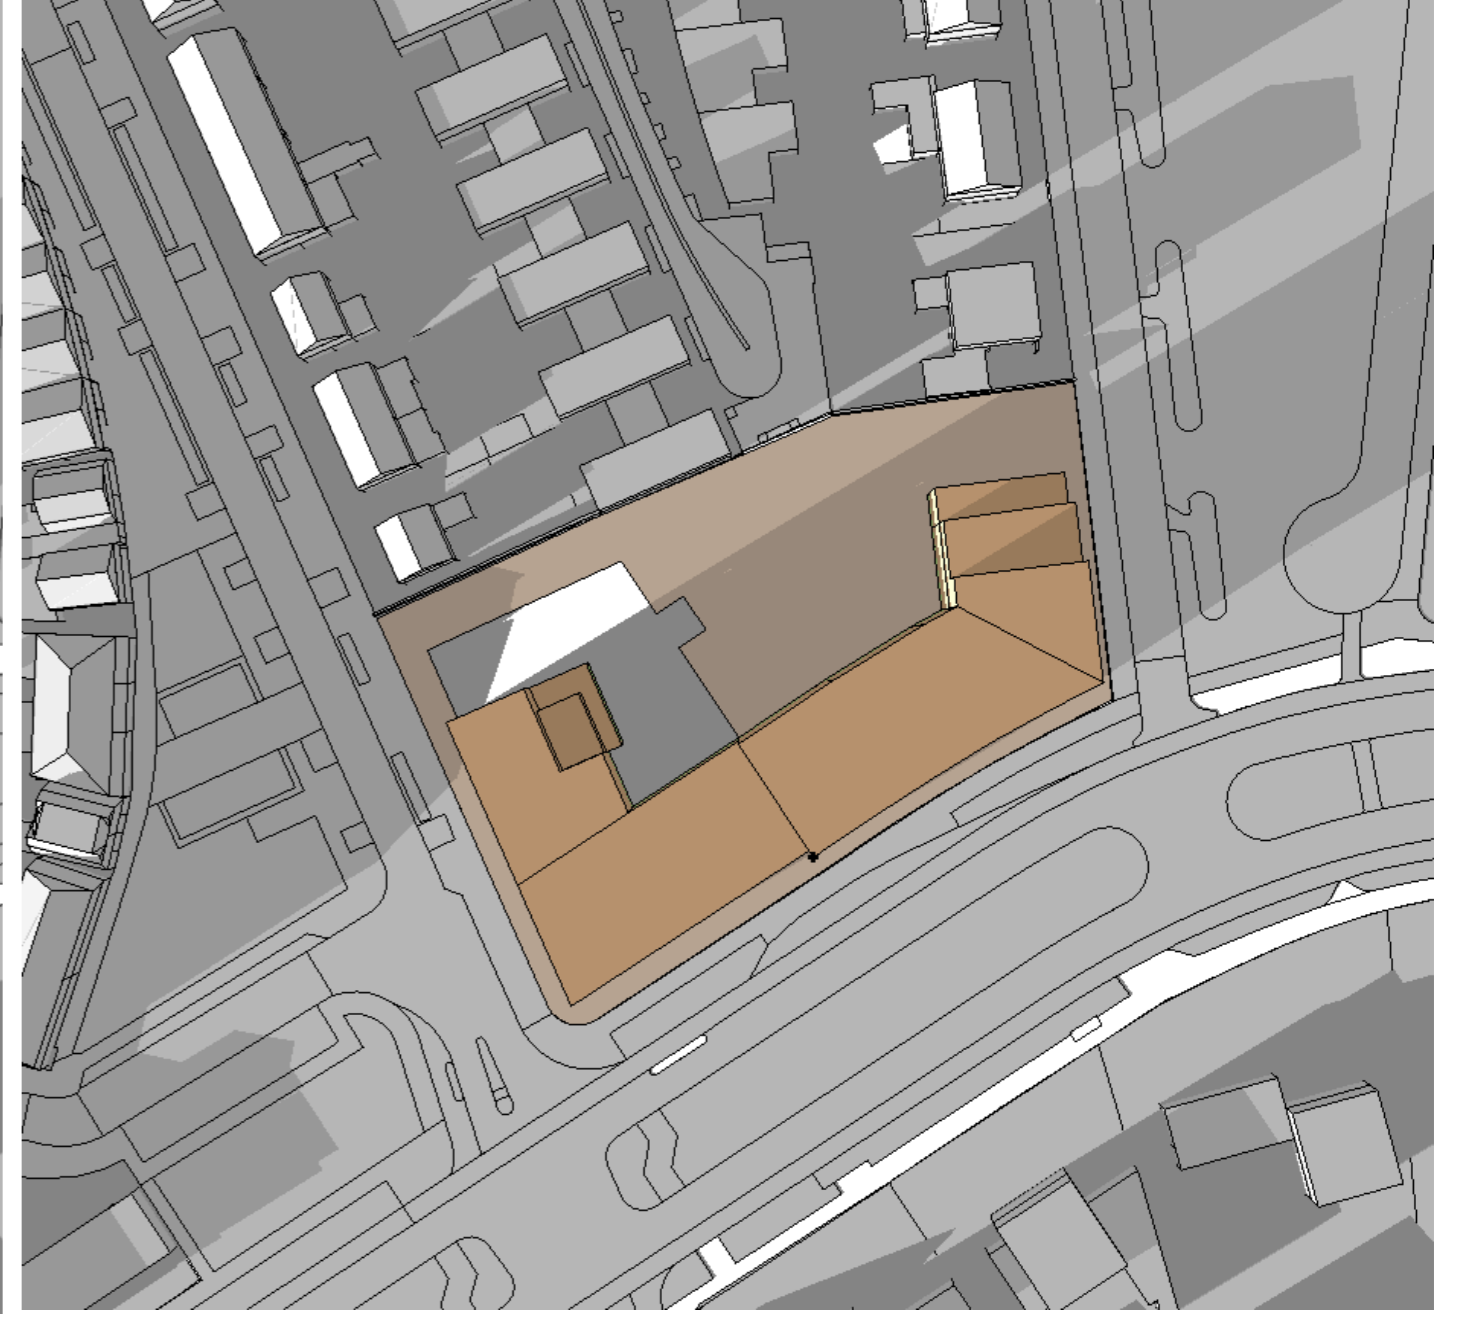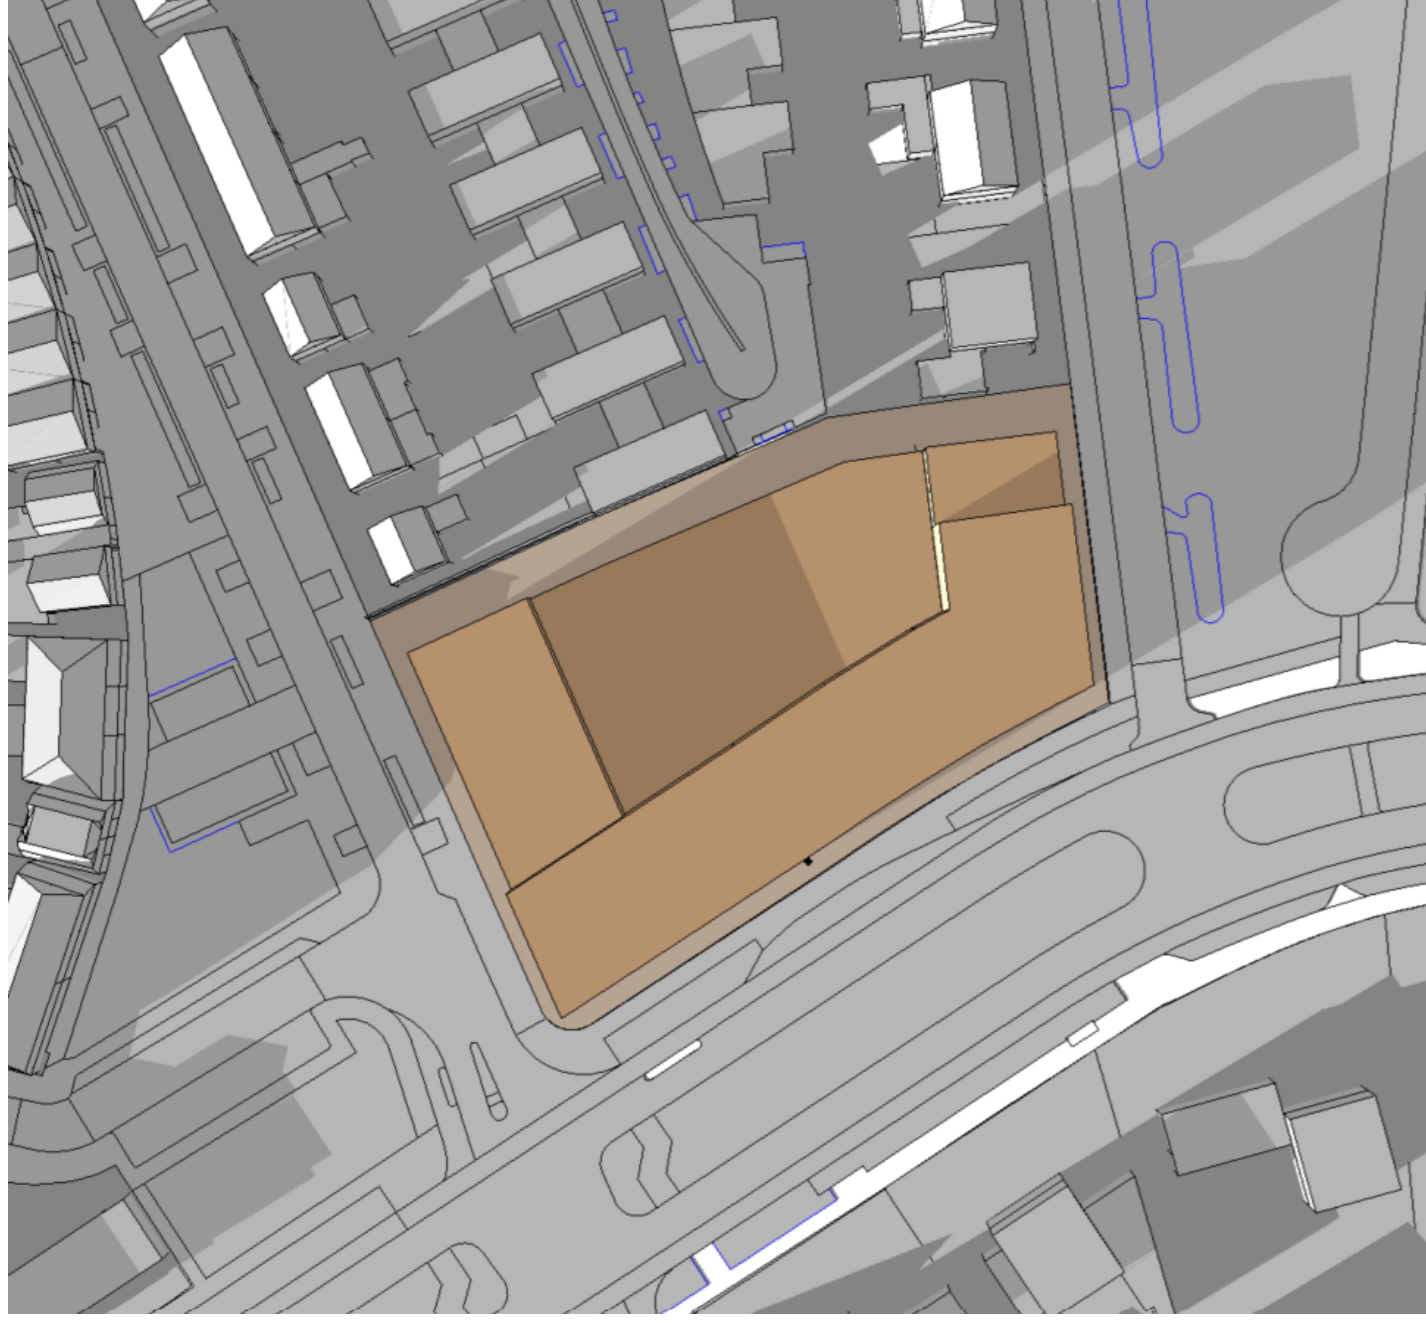

**19 februari 17.00 (UTC +1)**

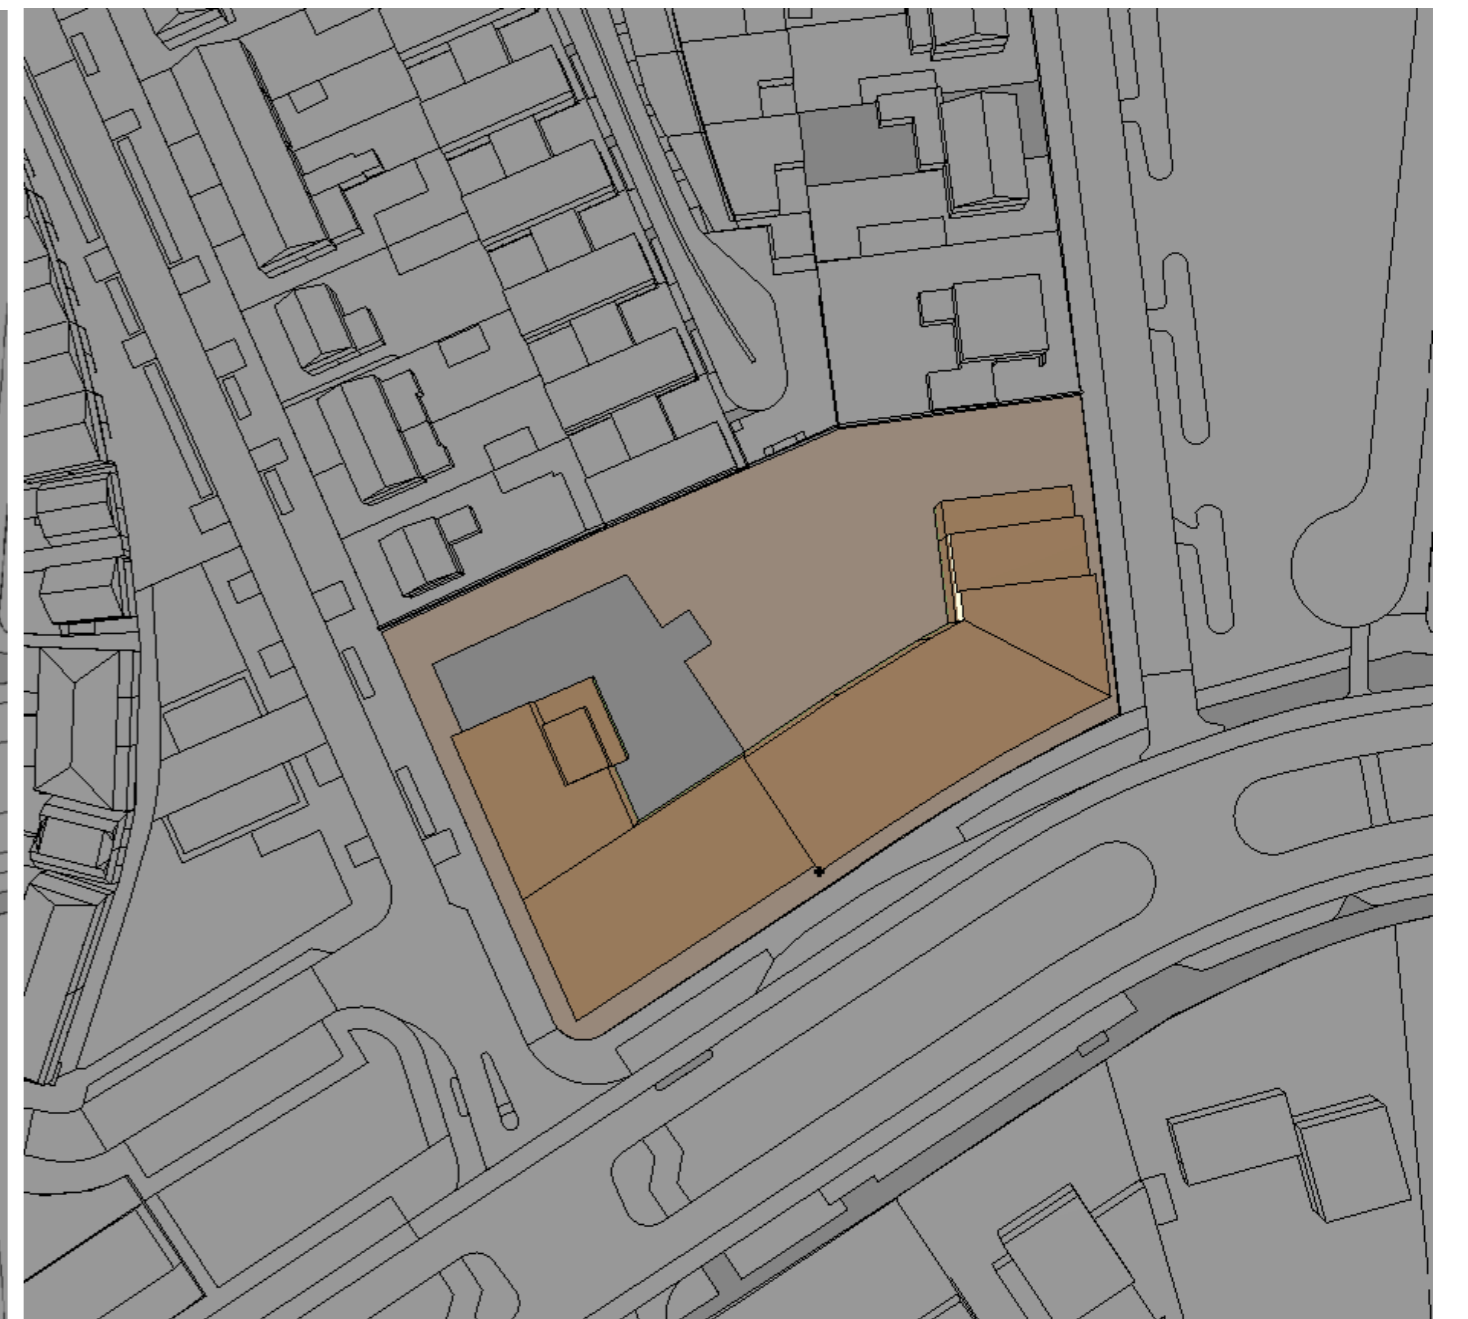
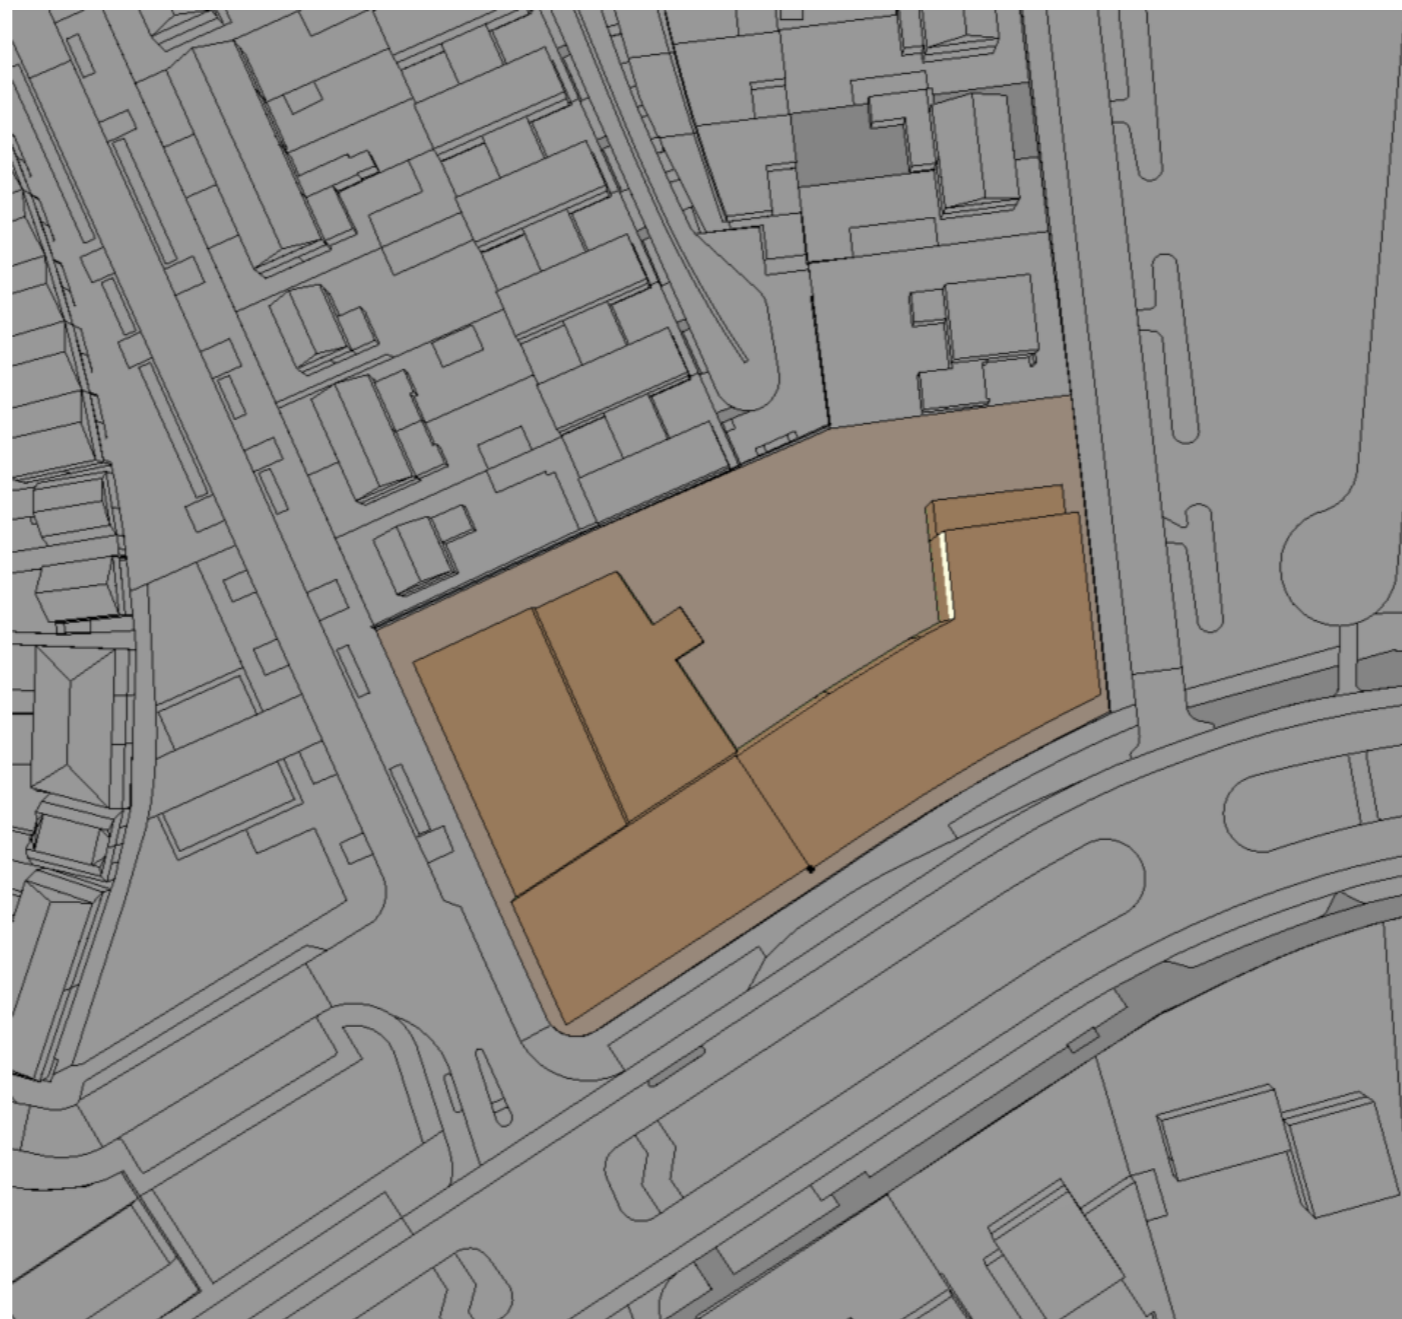
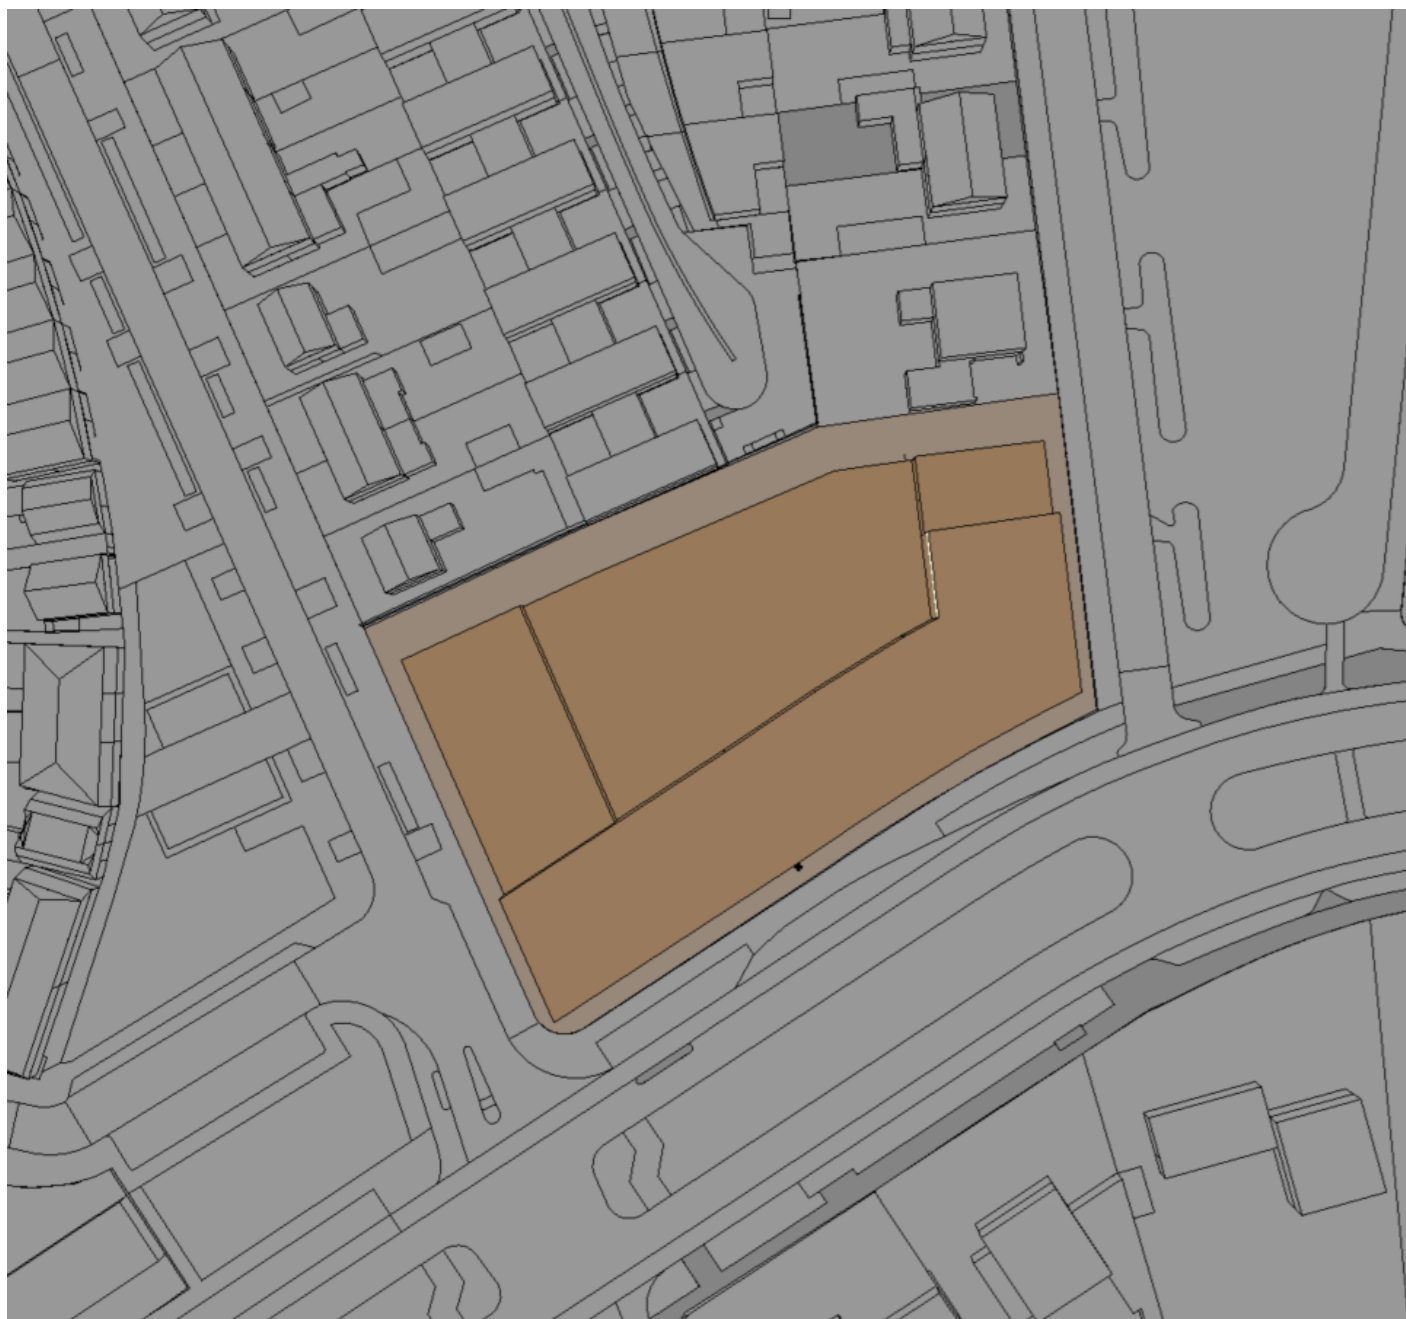


**19 februari 19.00 (UTC +1)**




**Huidig bestemmingsplan kader**

**Huidig bestemmingsplan kader incl. wijzingsbevoegdheid**




**Voorlopig ontwerp**

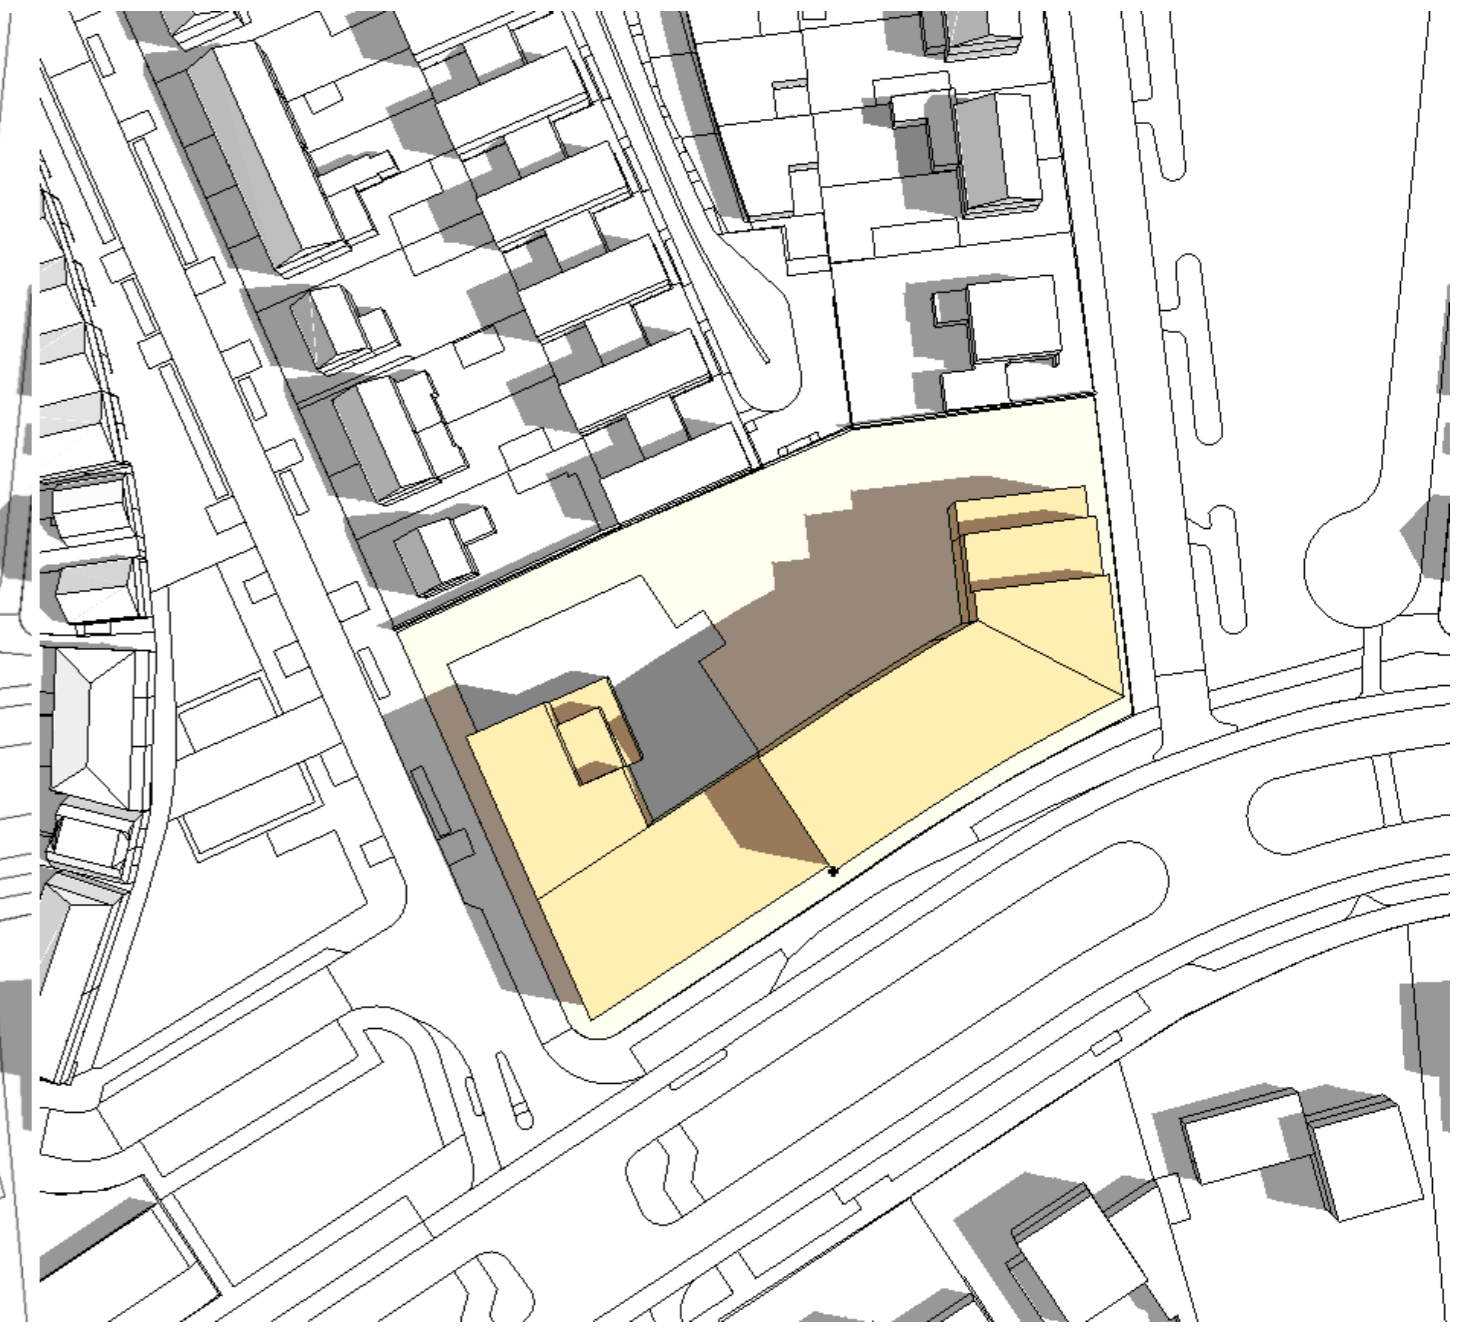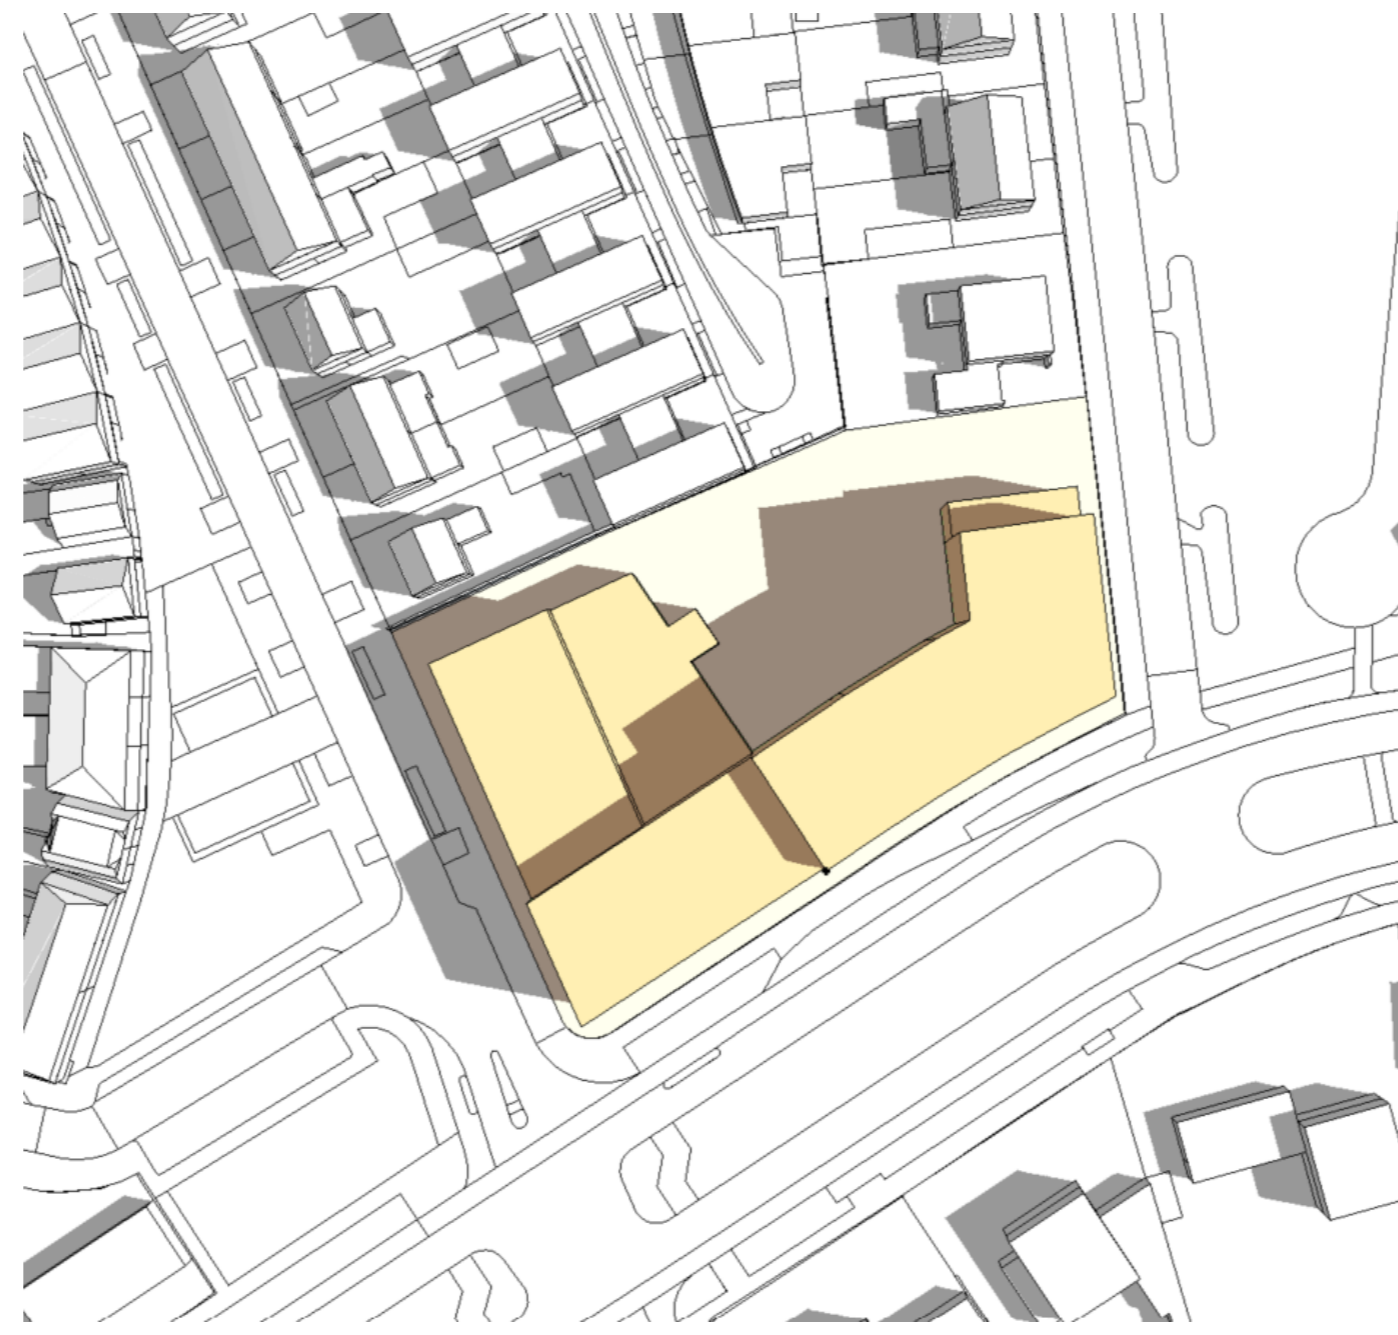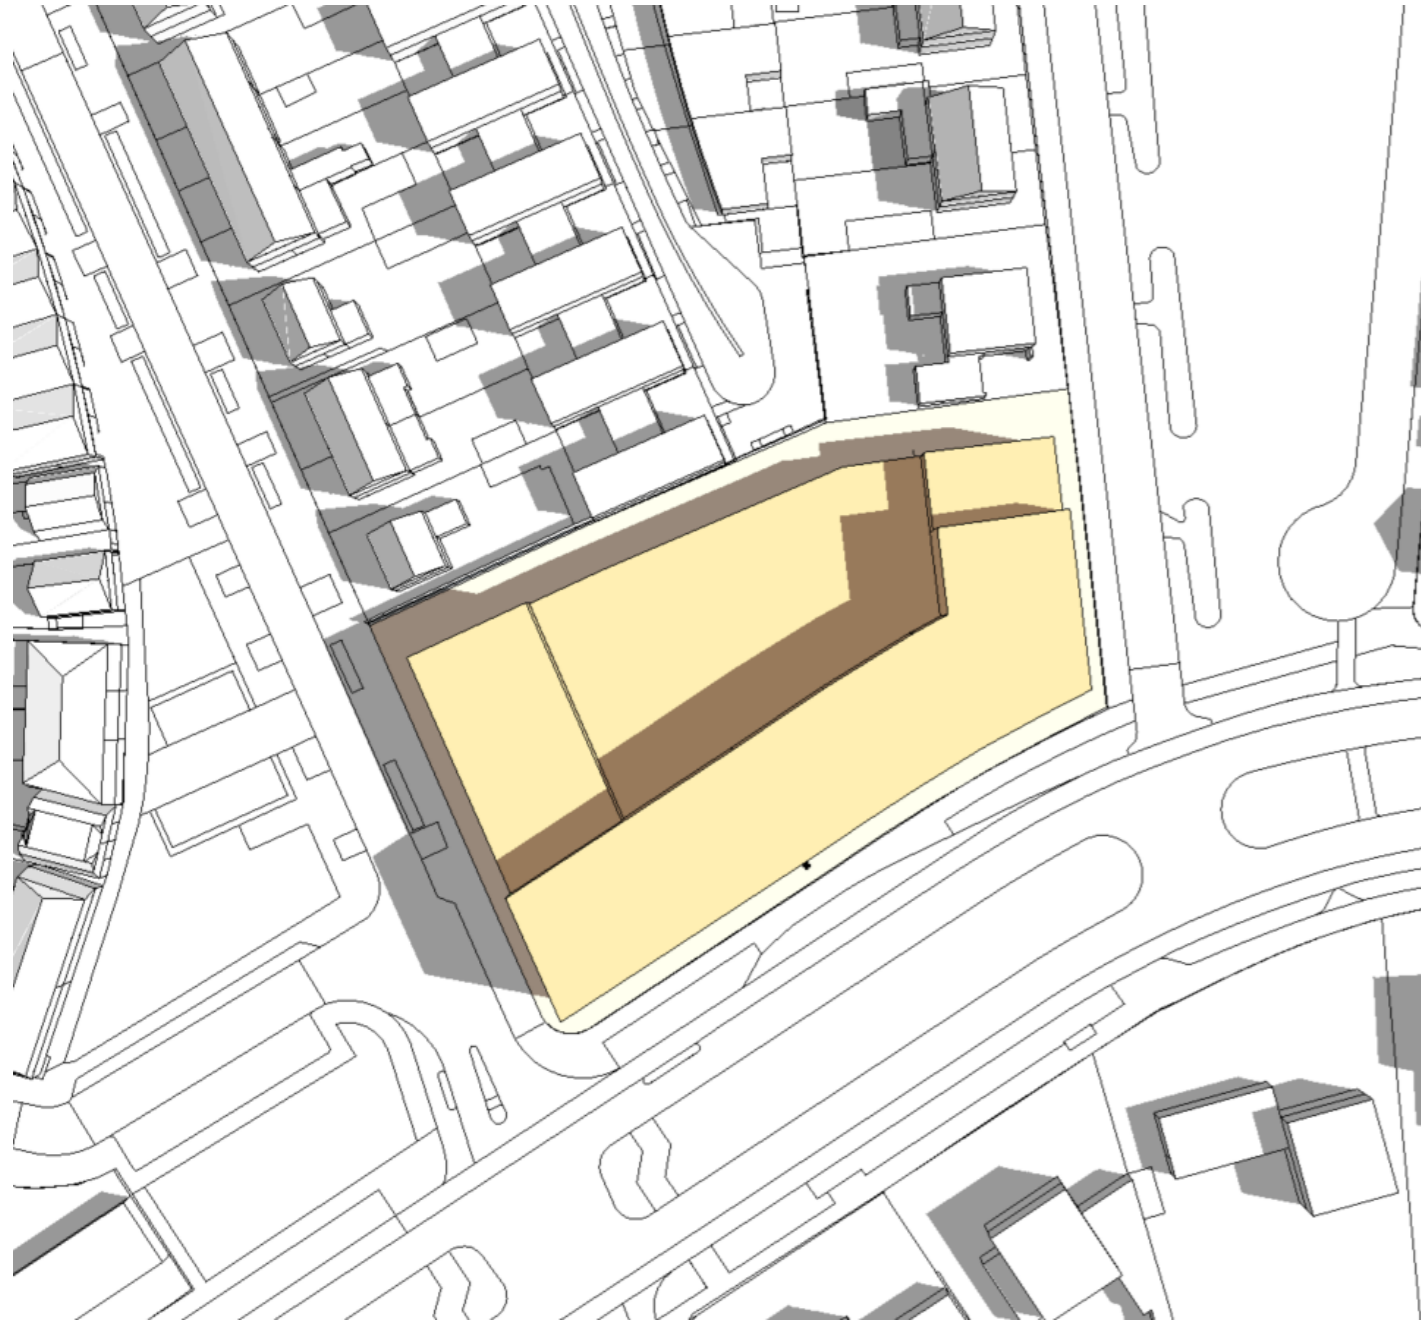




21 juni 9.00 (UTC +1)

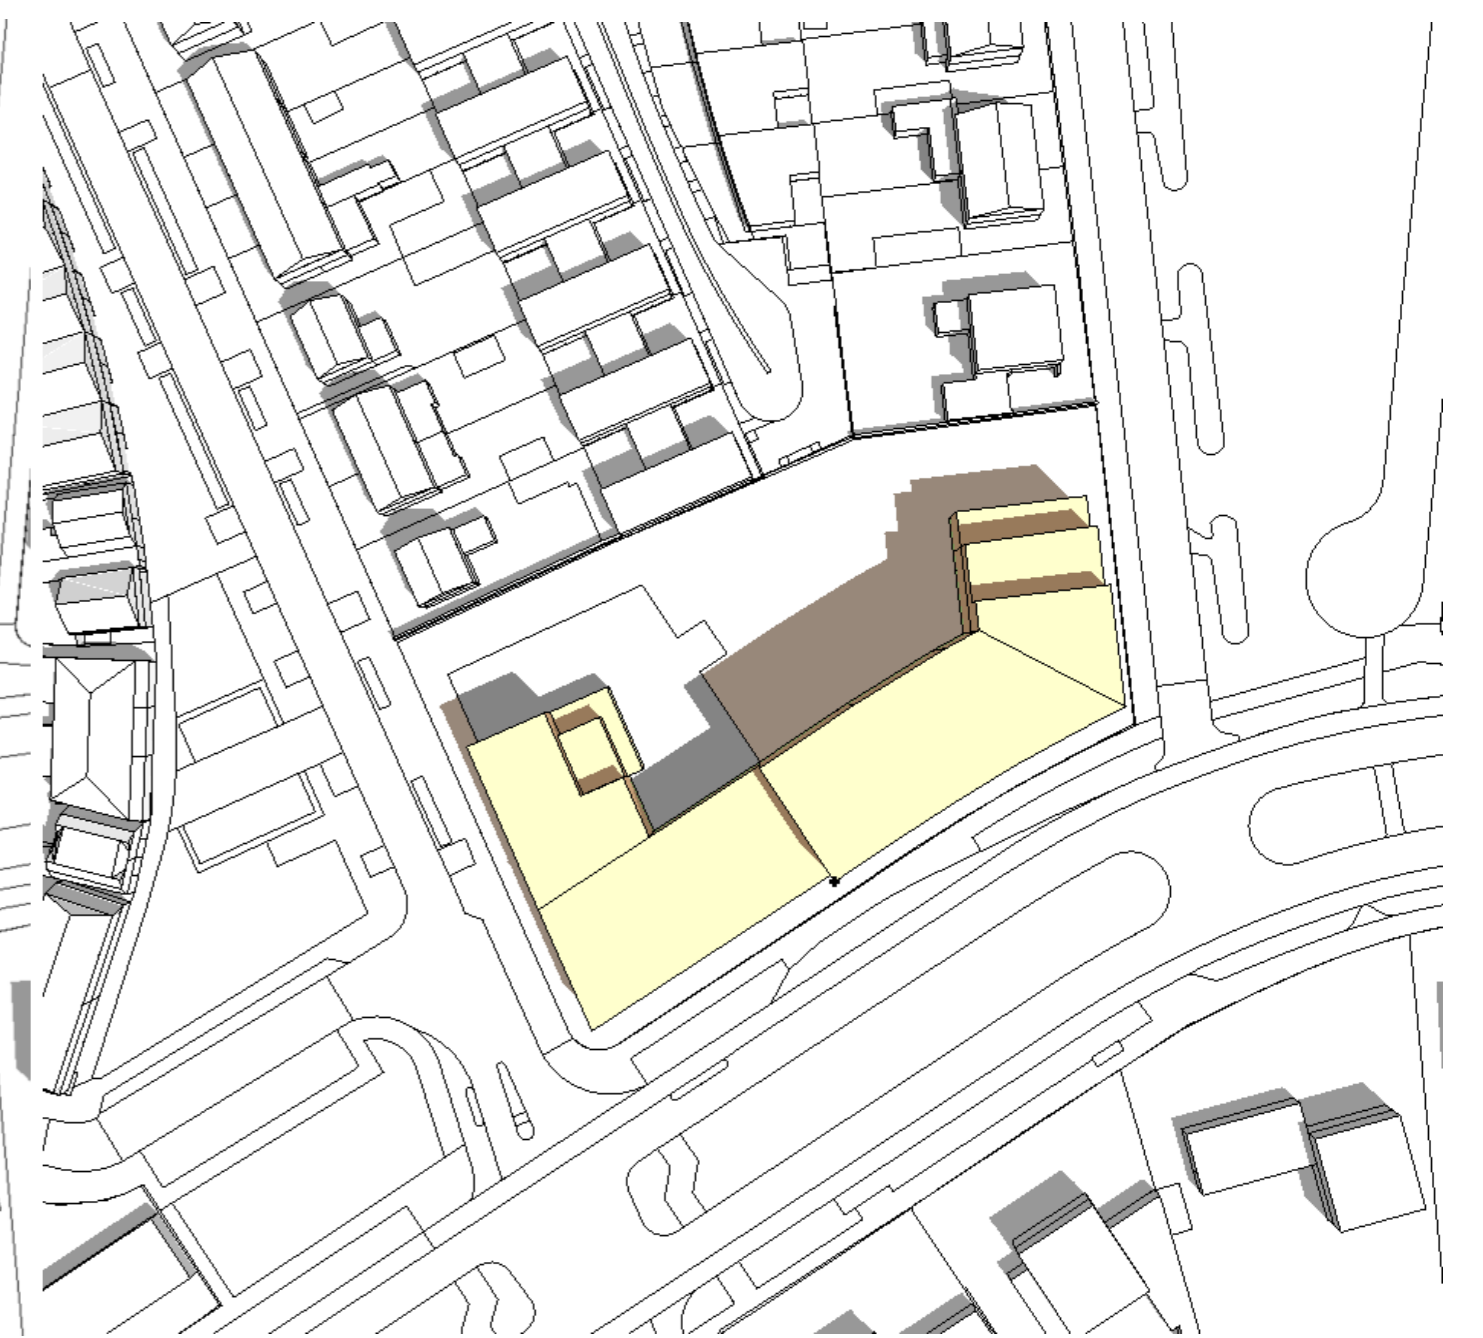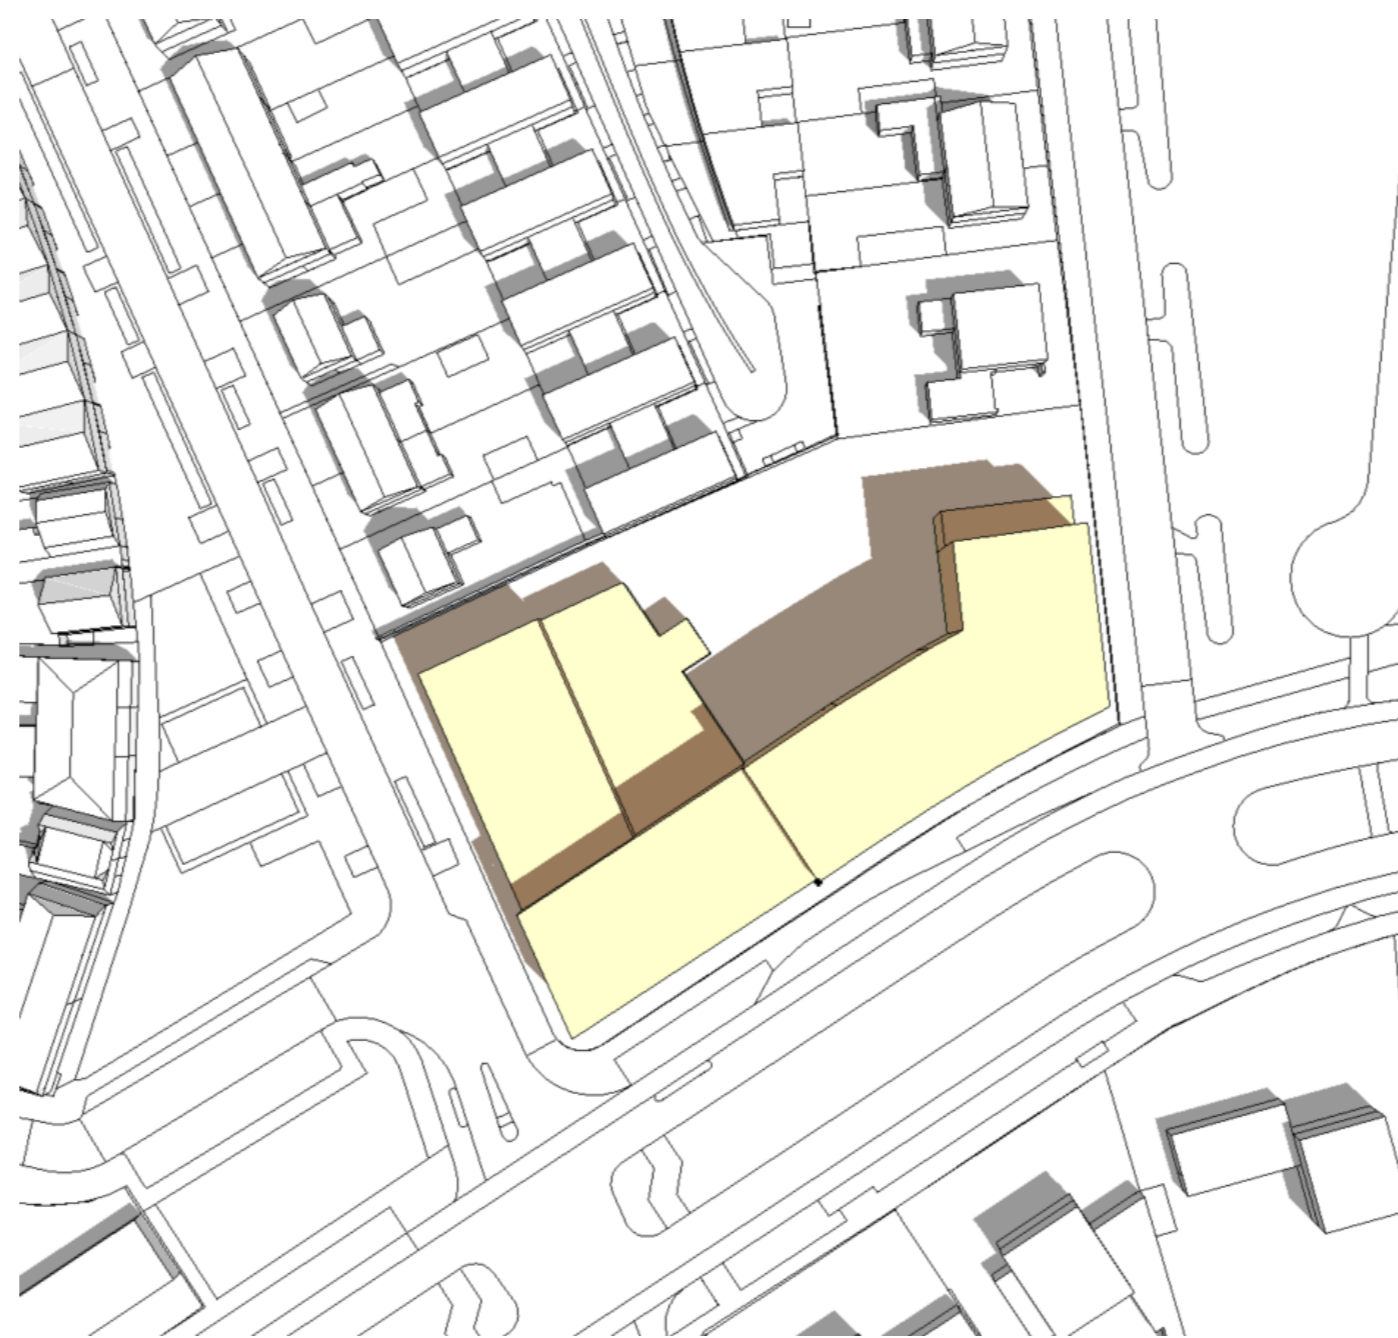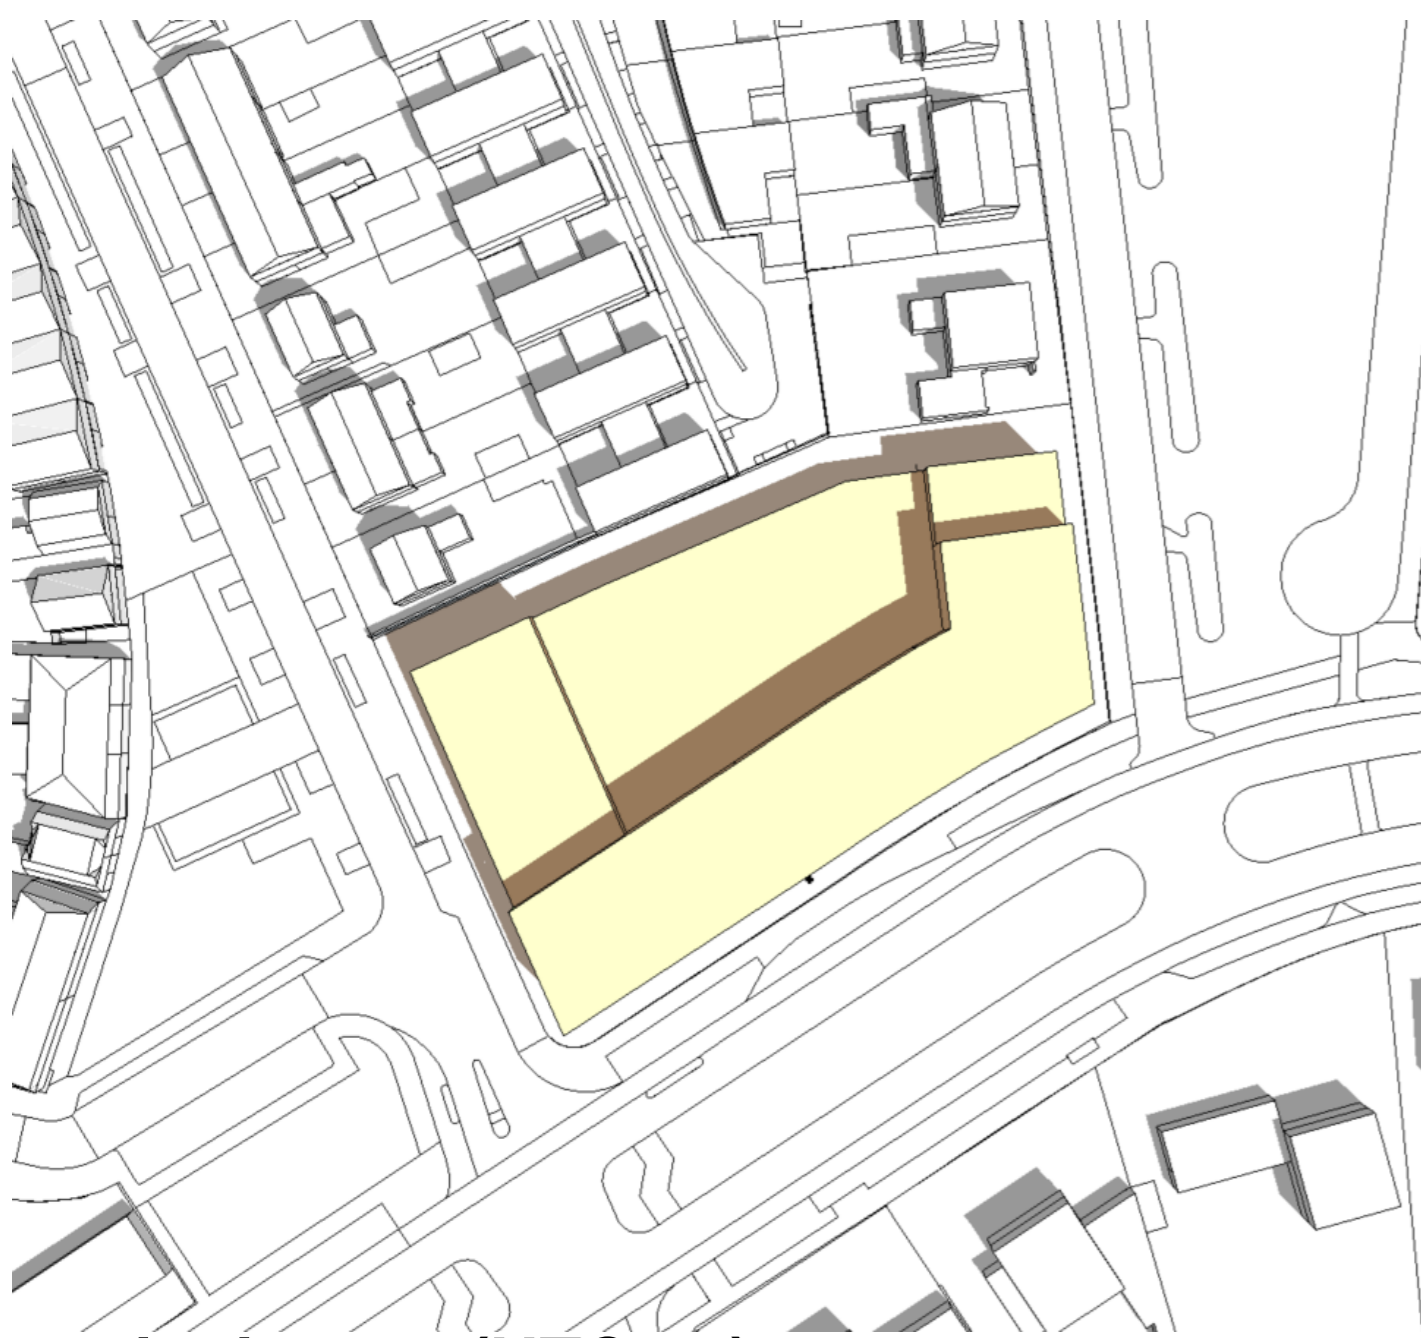

21 juni 11.00 (UTC +1)

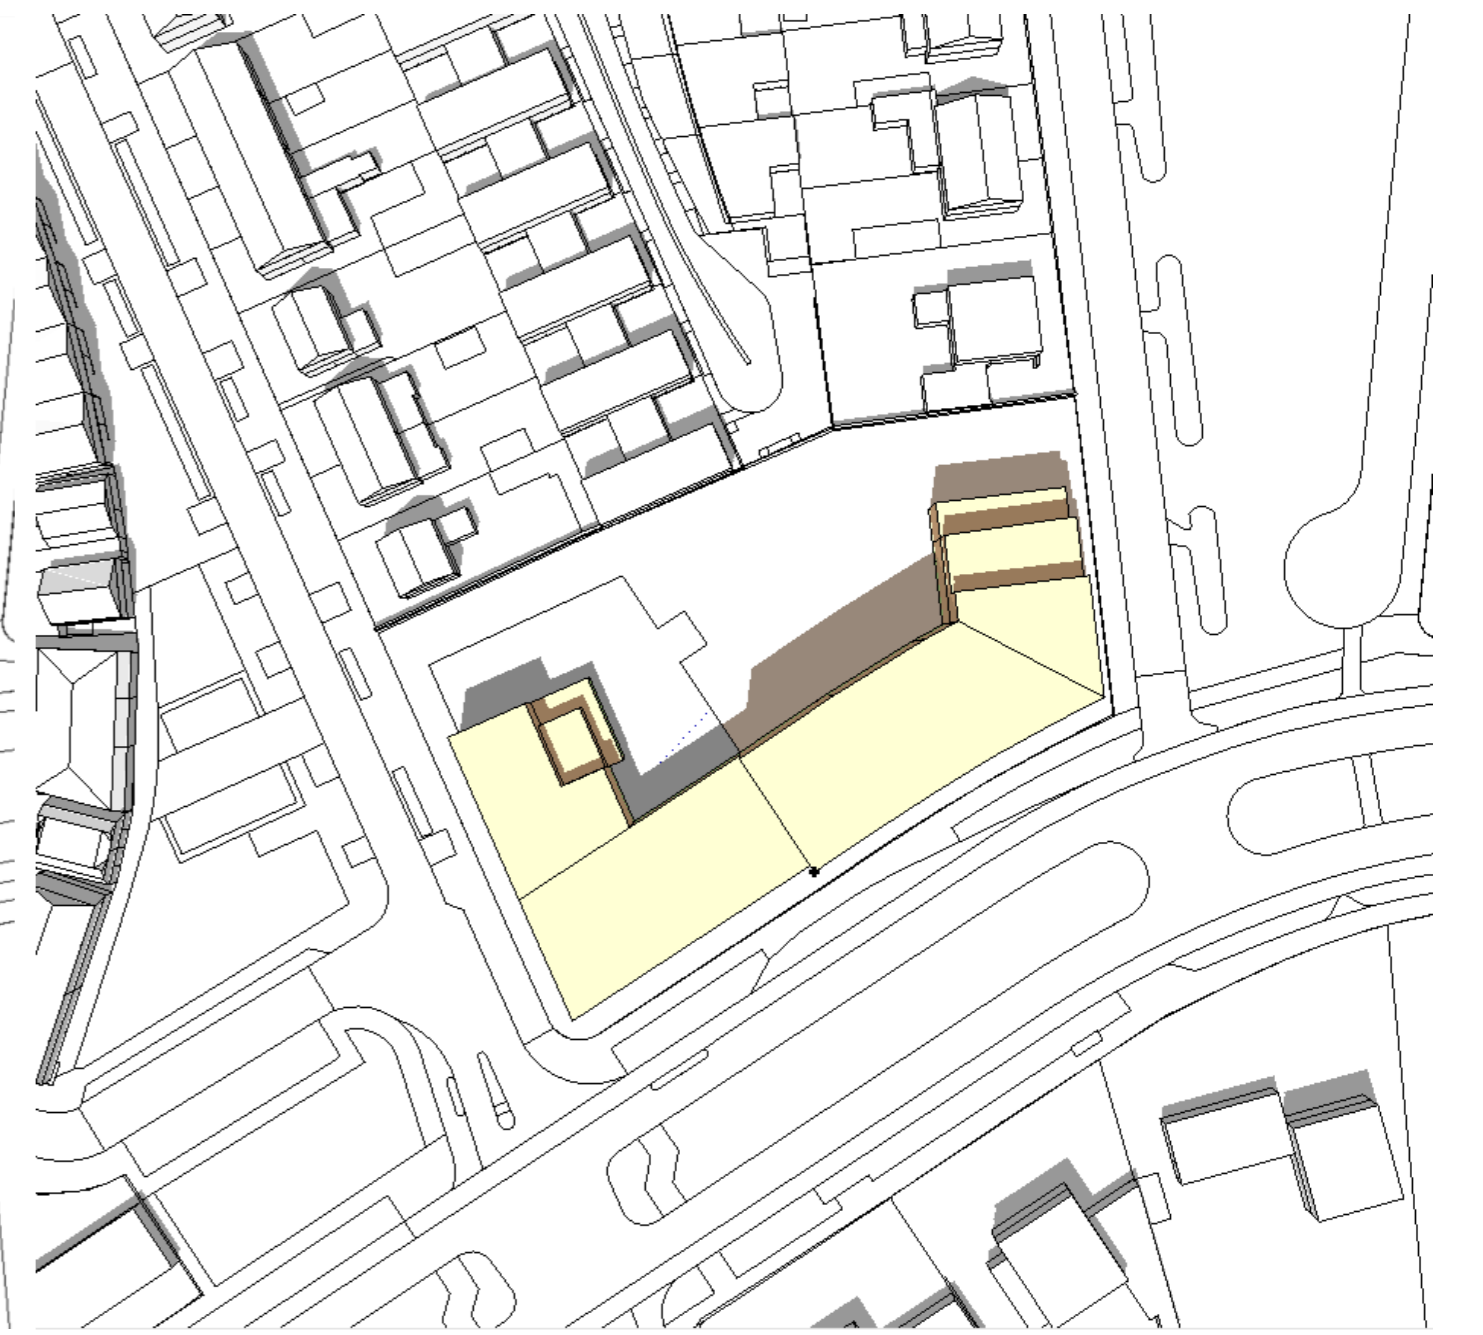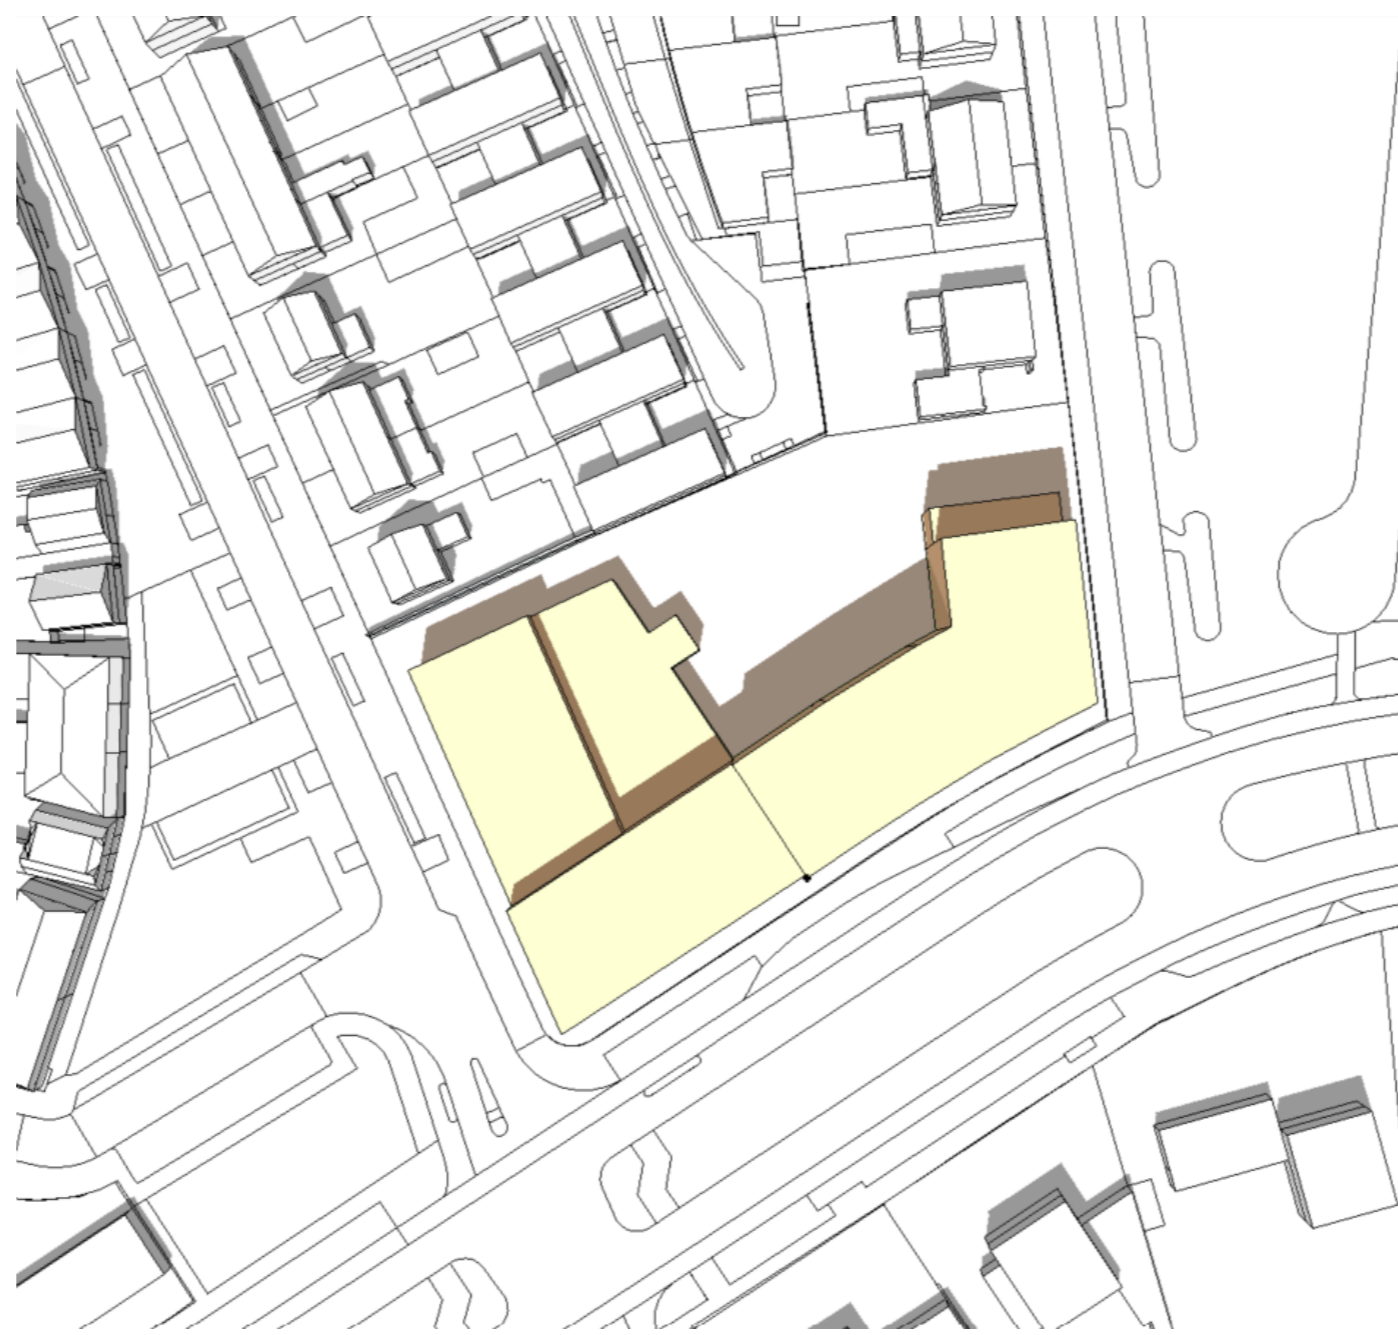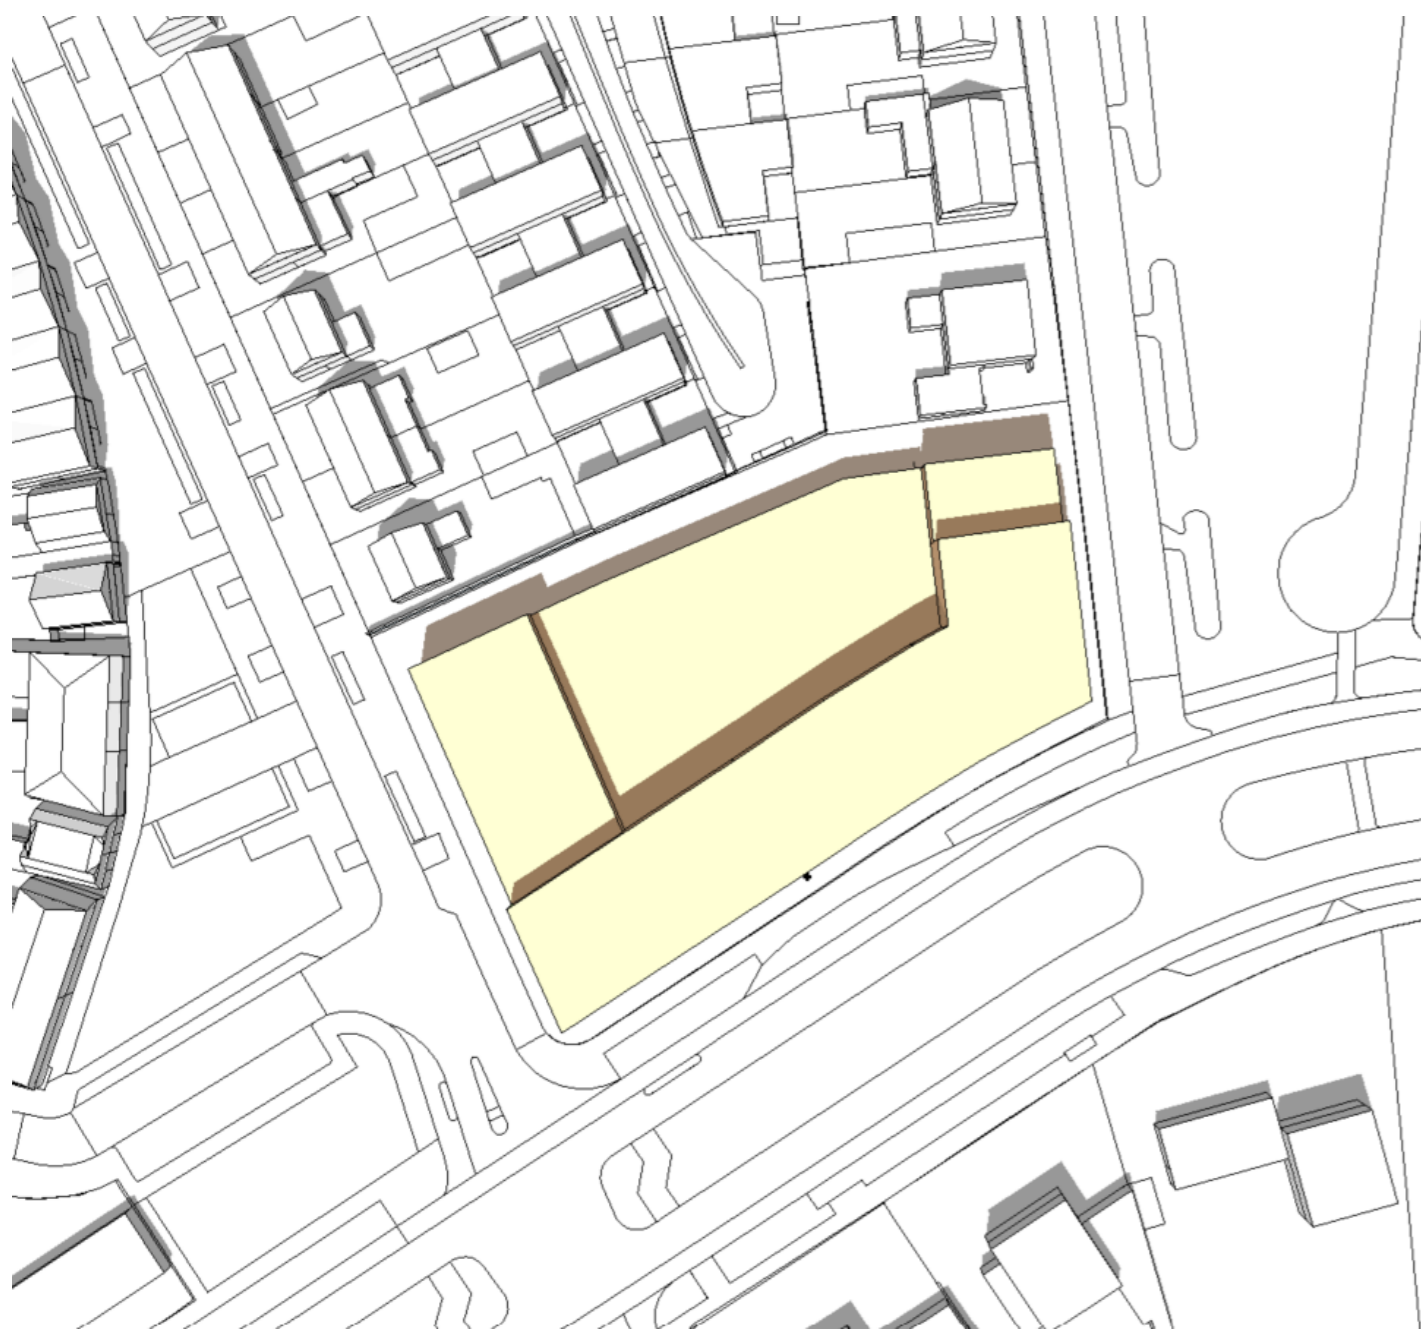

21 juni 13.00 (UTC +1)

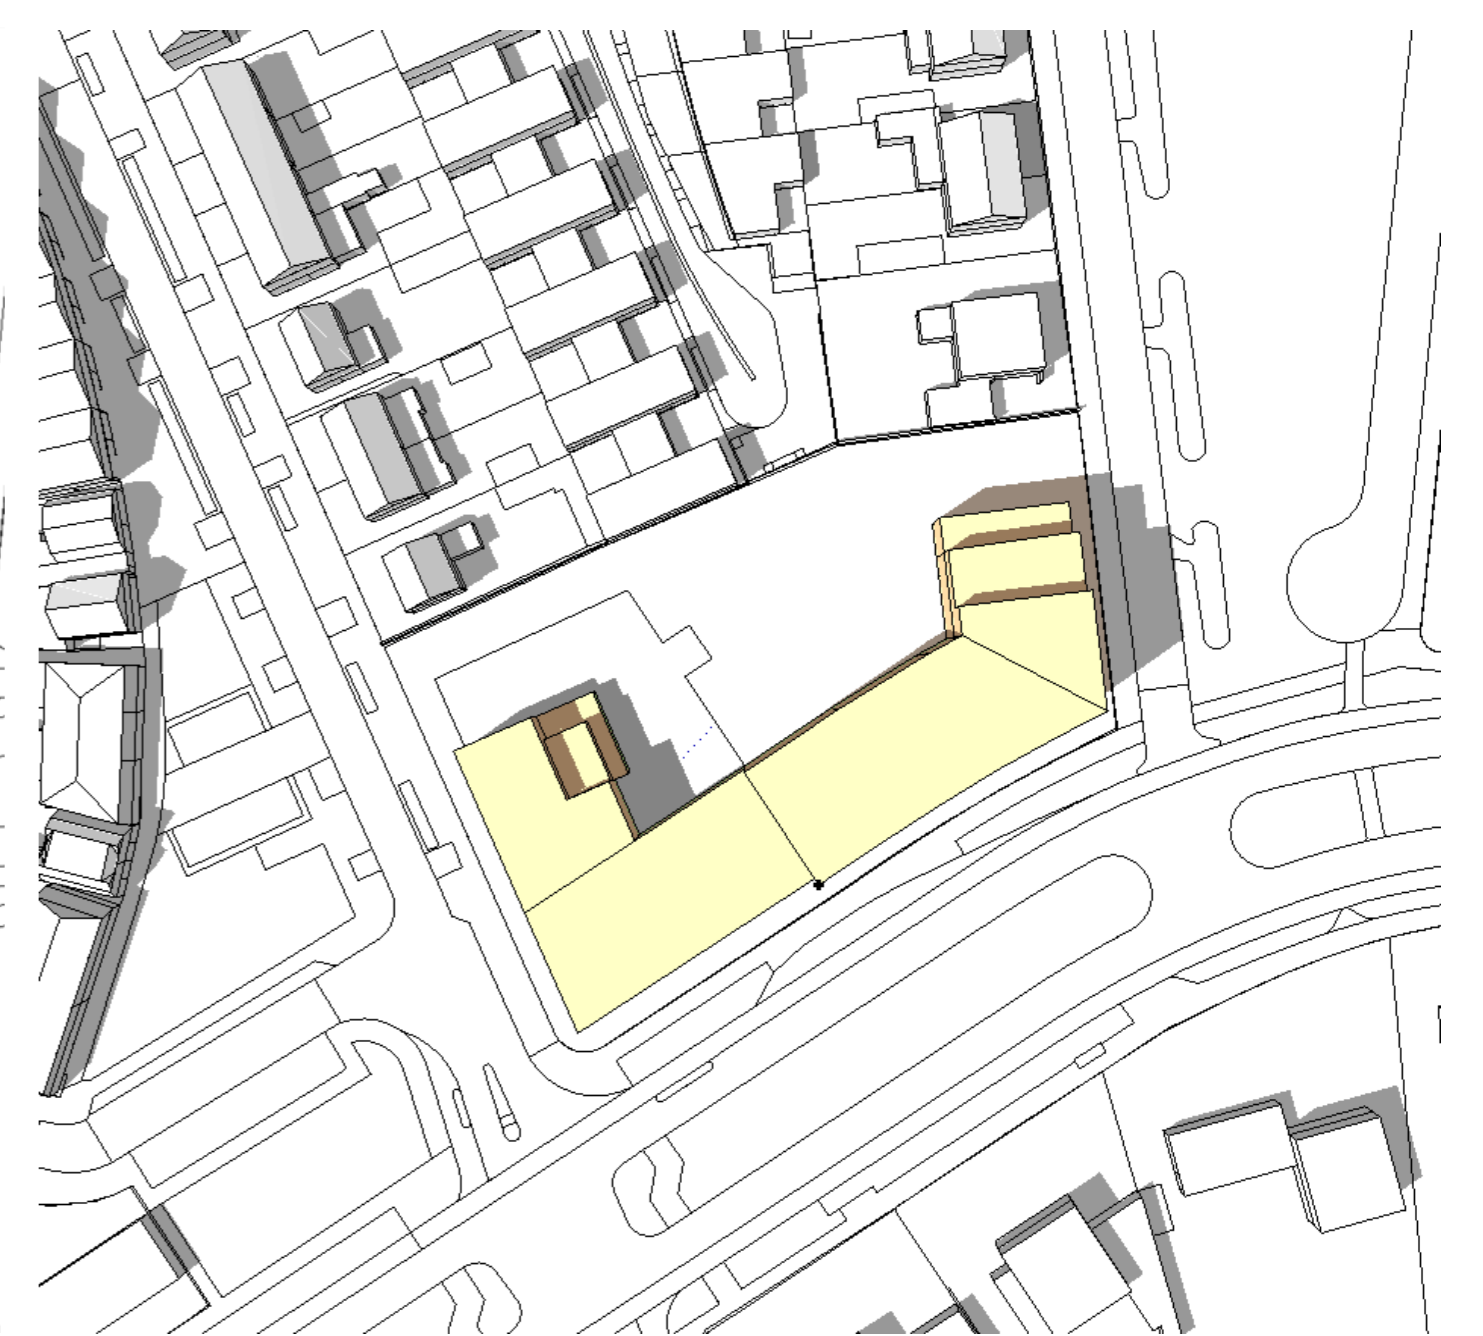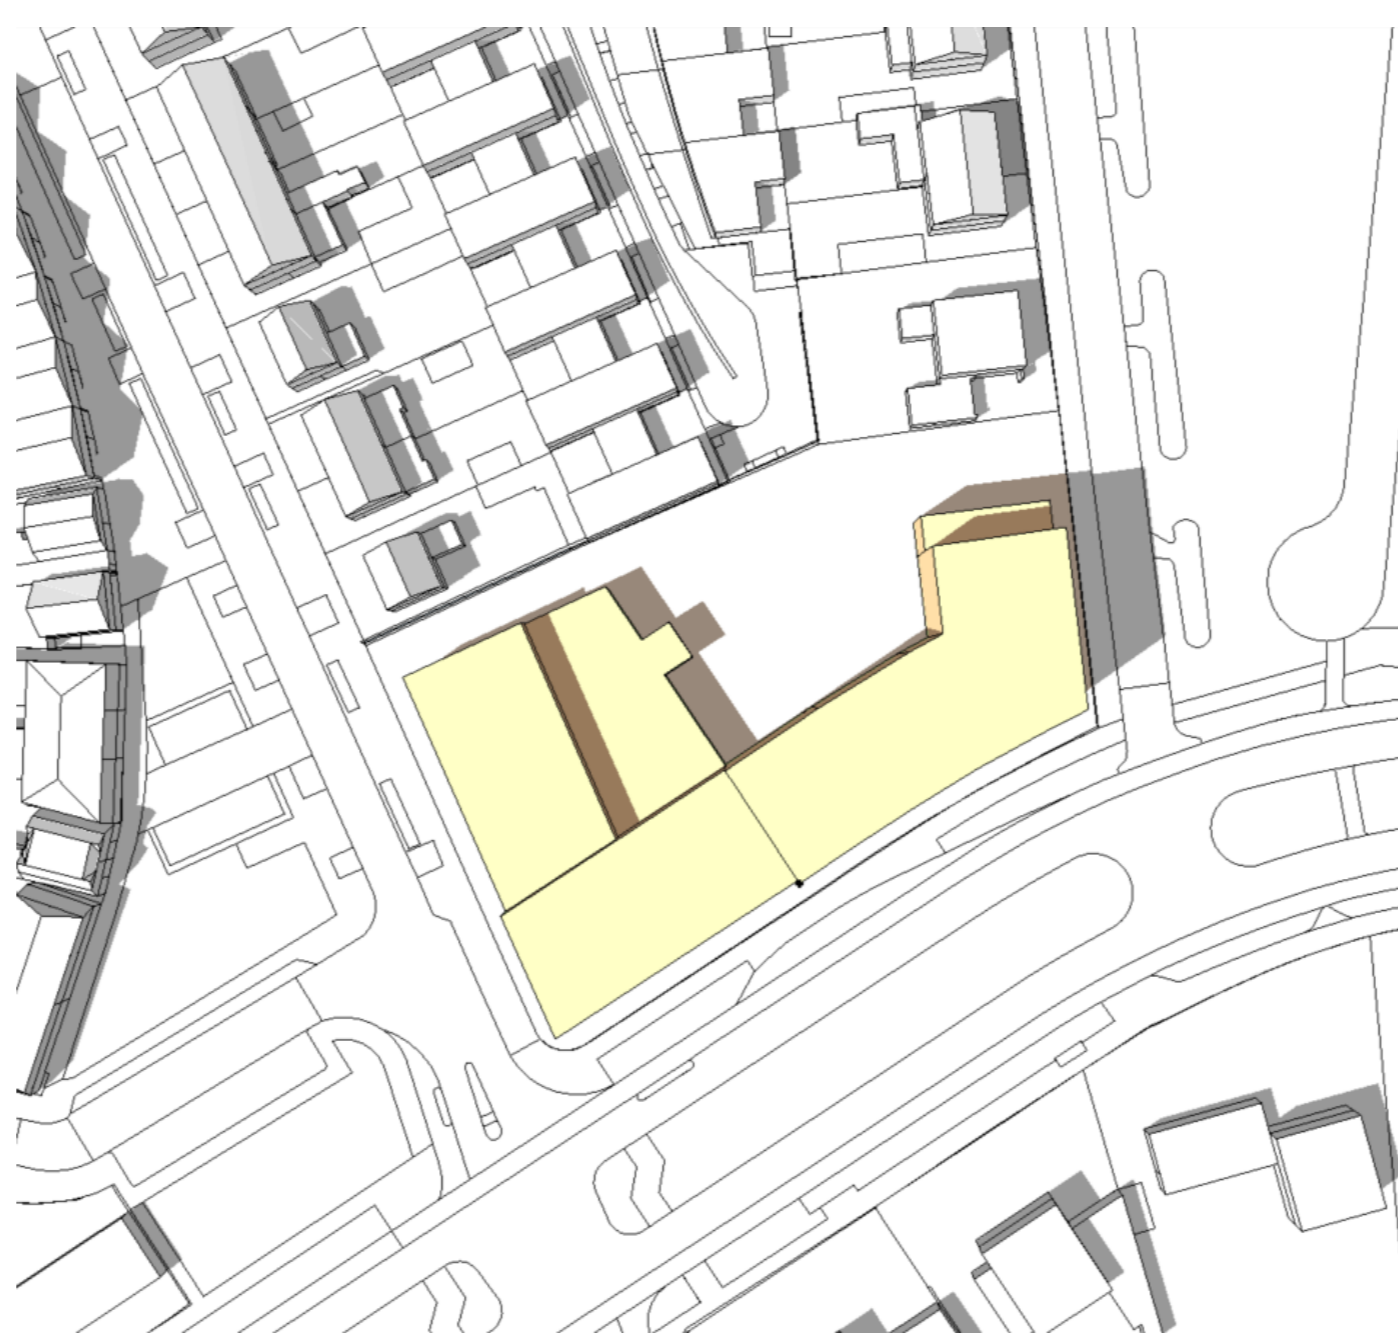
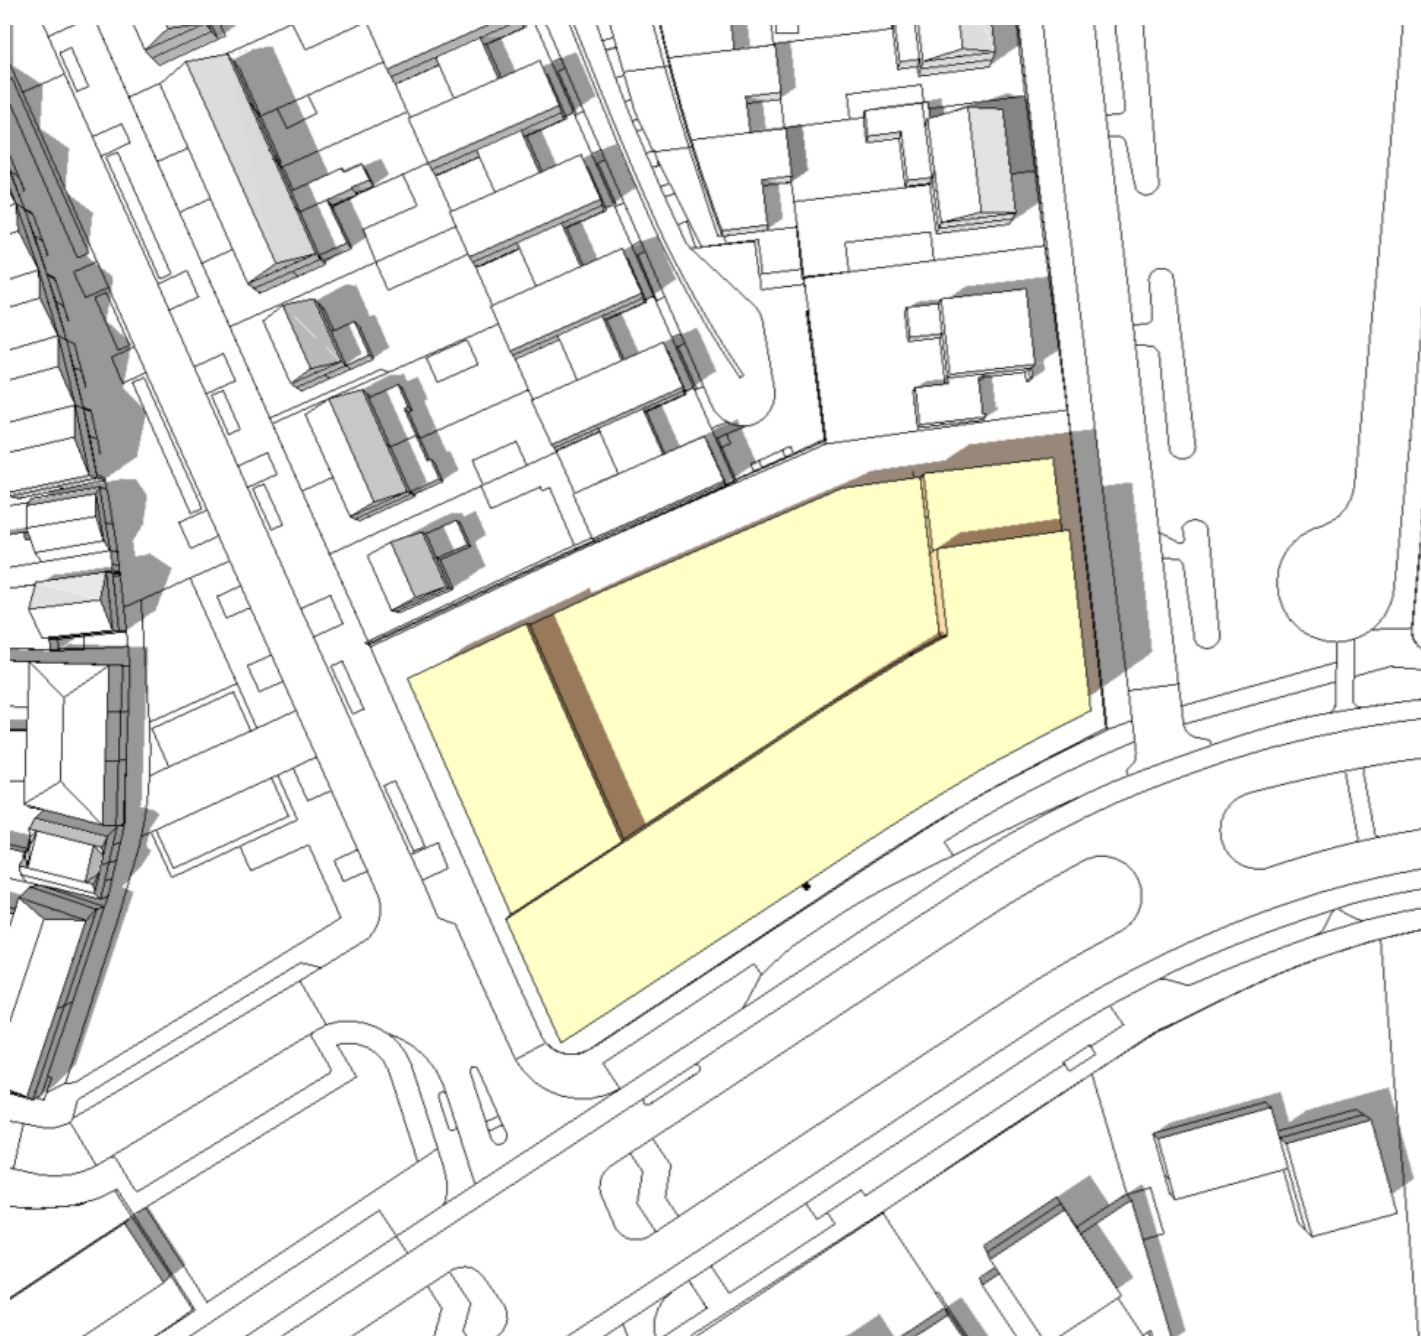


21 juni 15.00 (UTC +1)



**Huidig bestemmingsplan kader**

**Huidig bestemmingsplan kader incl. wijzingsbevoegdheid**

**Voorlopig ontwerp**

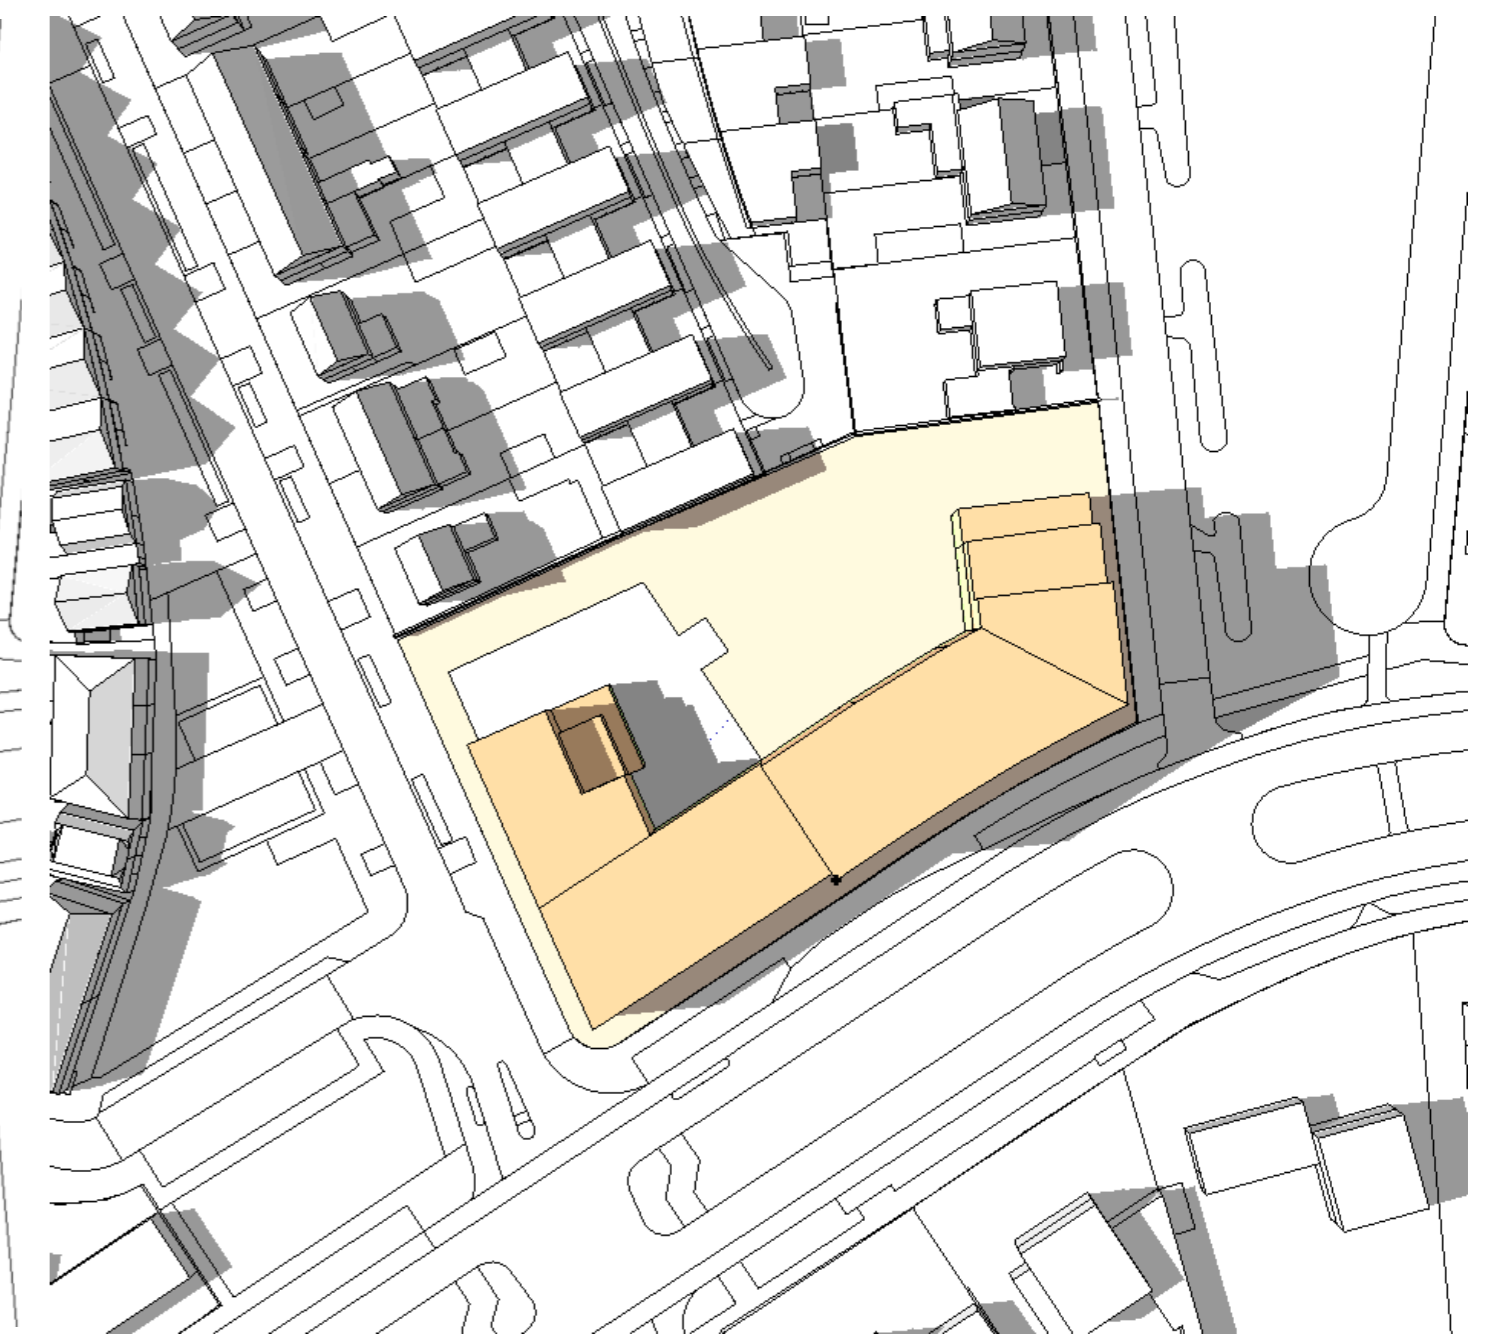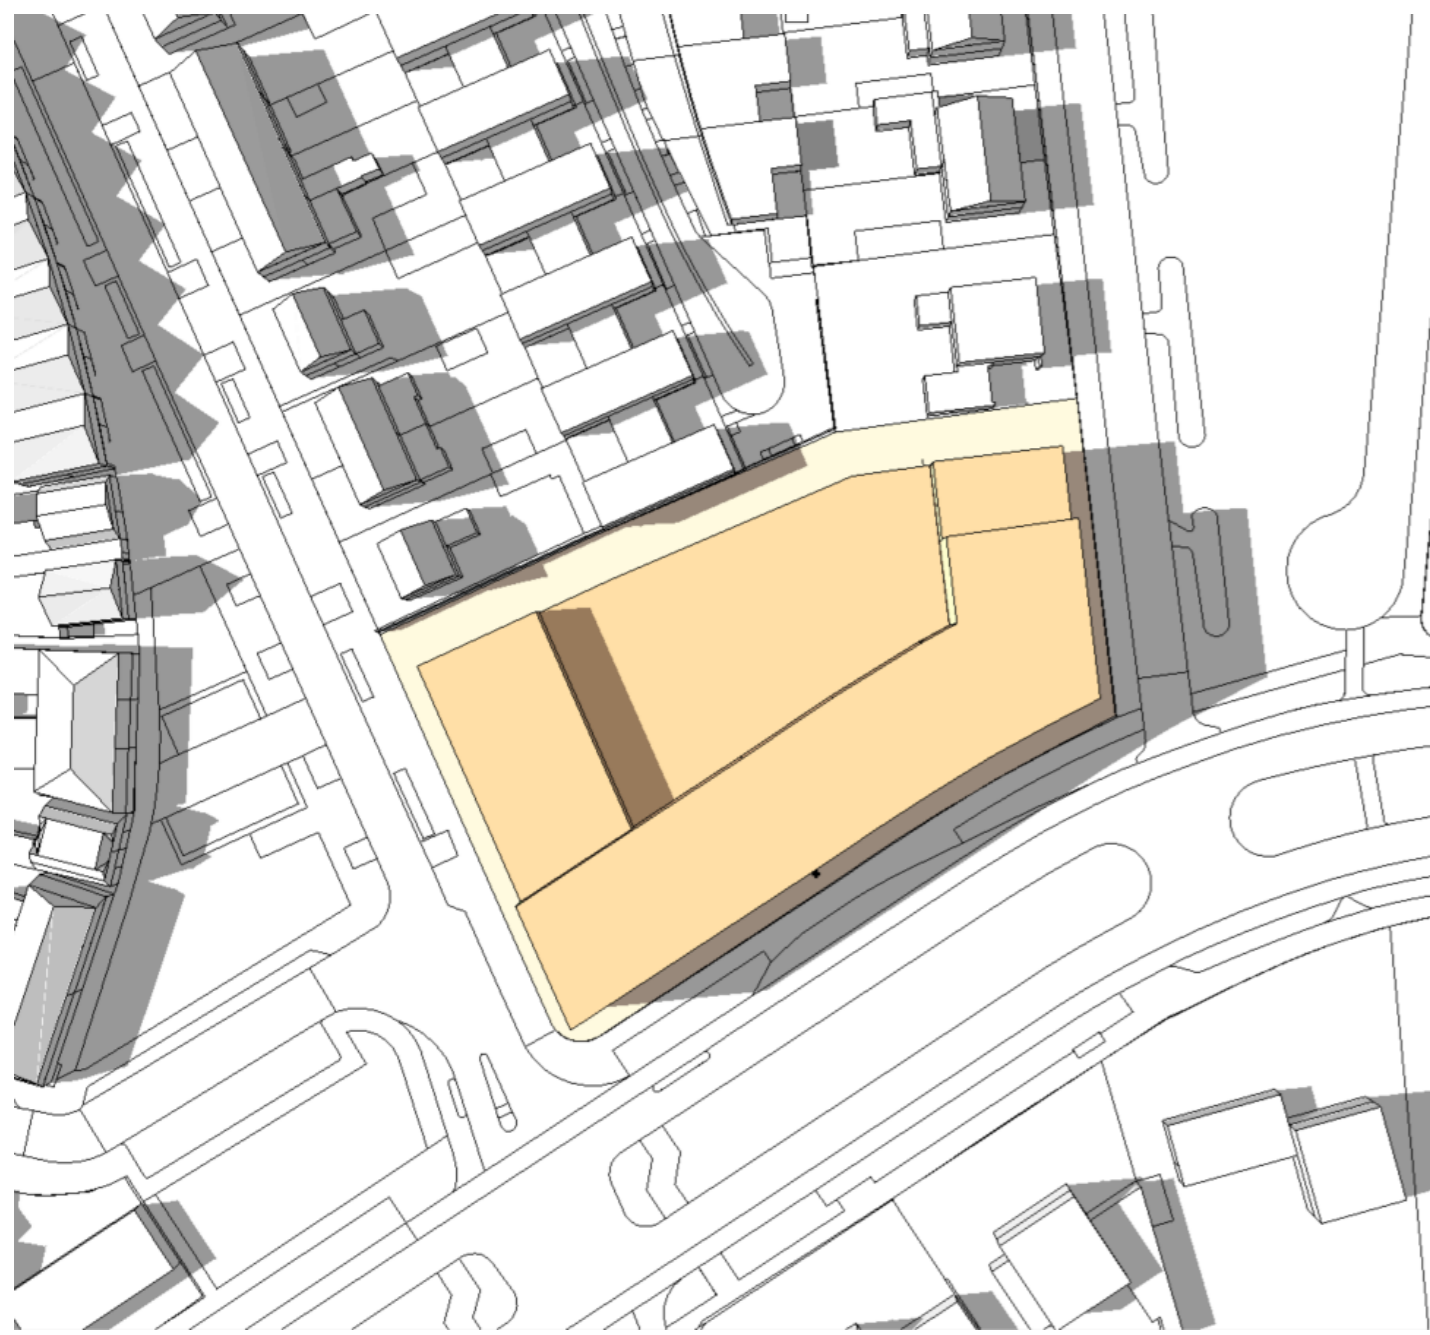

**21 juni 17.00 (UTC +1)**

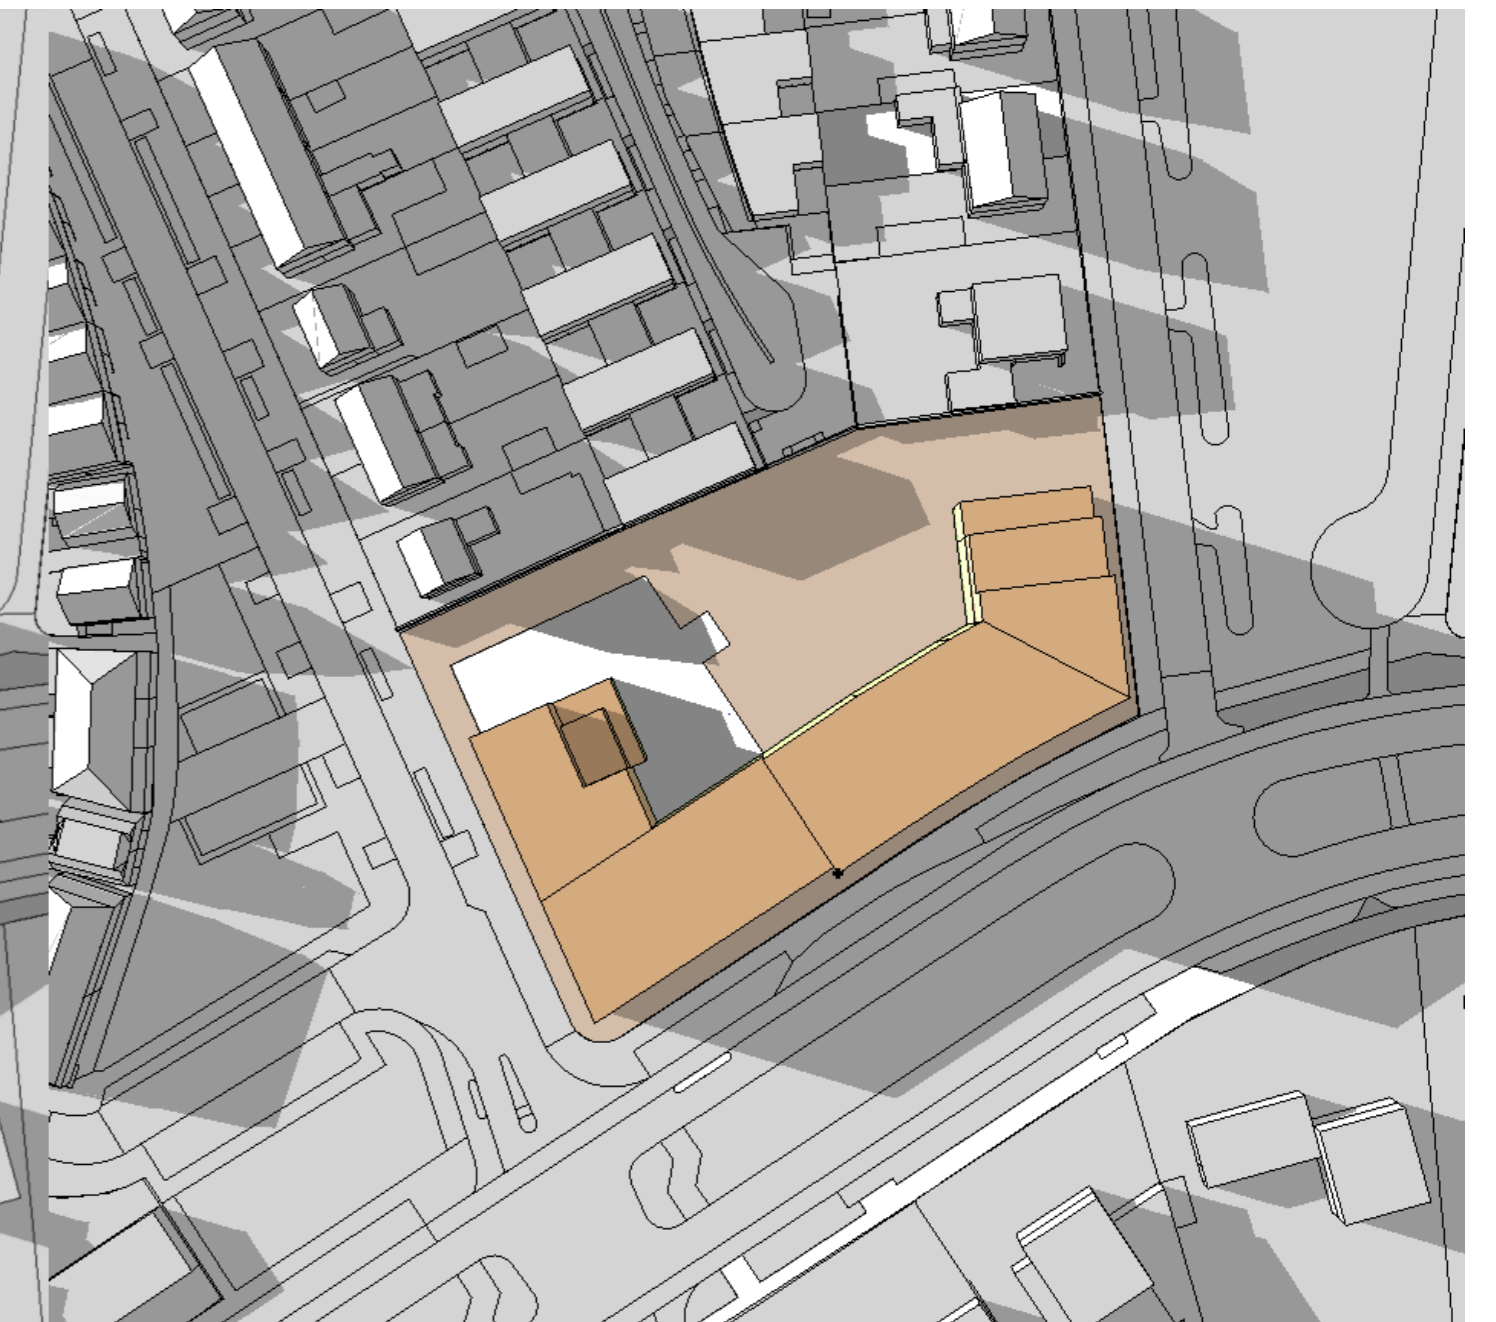
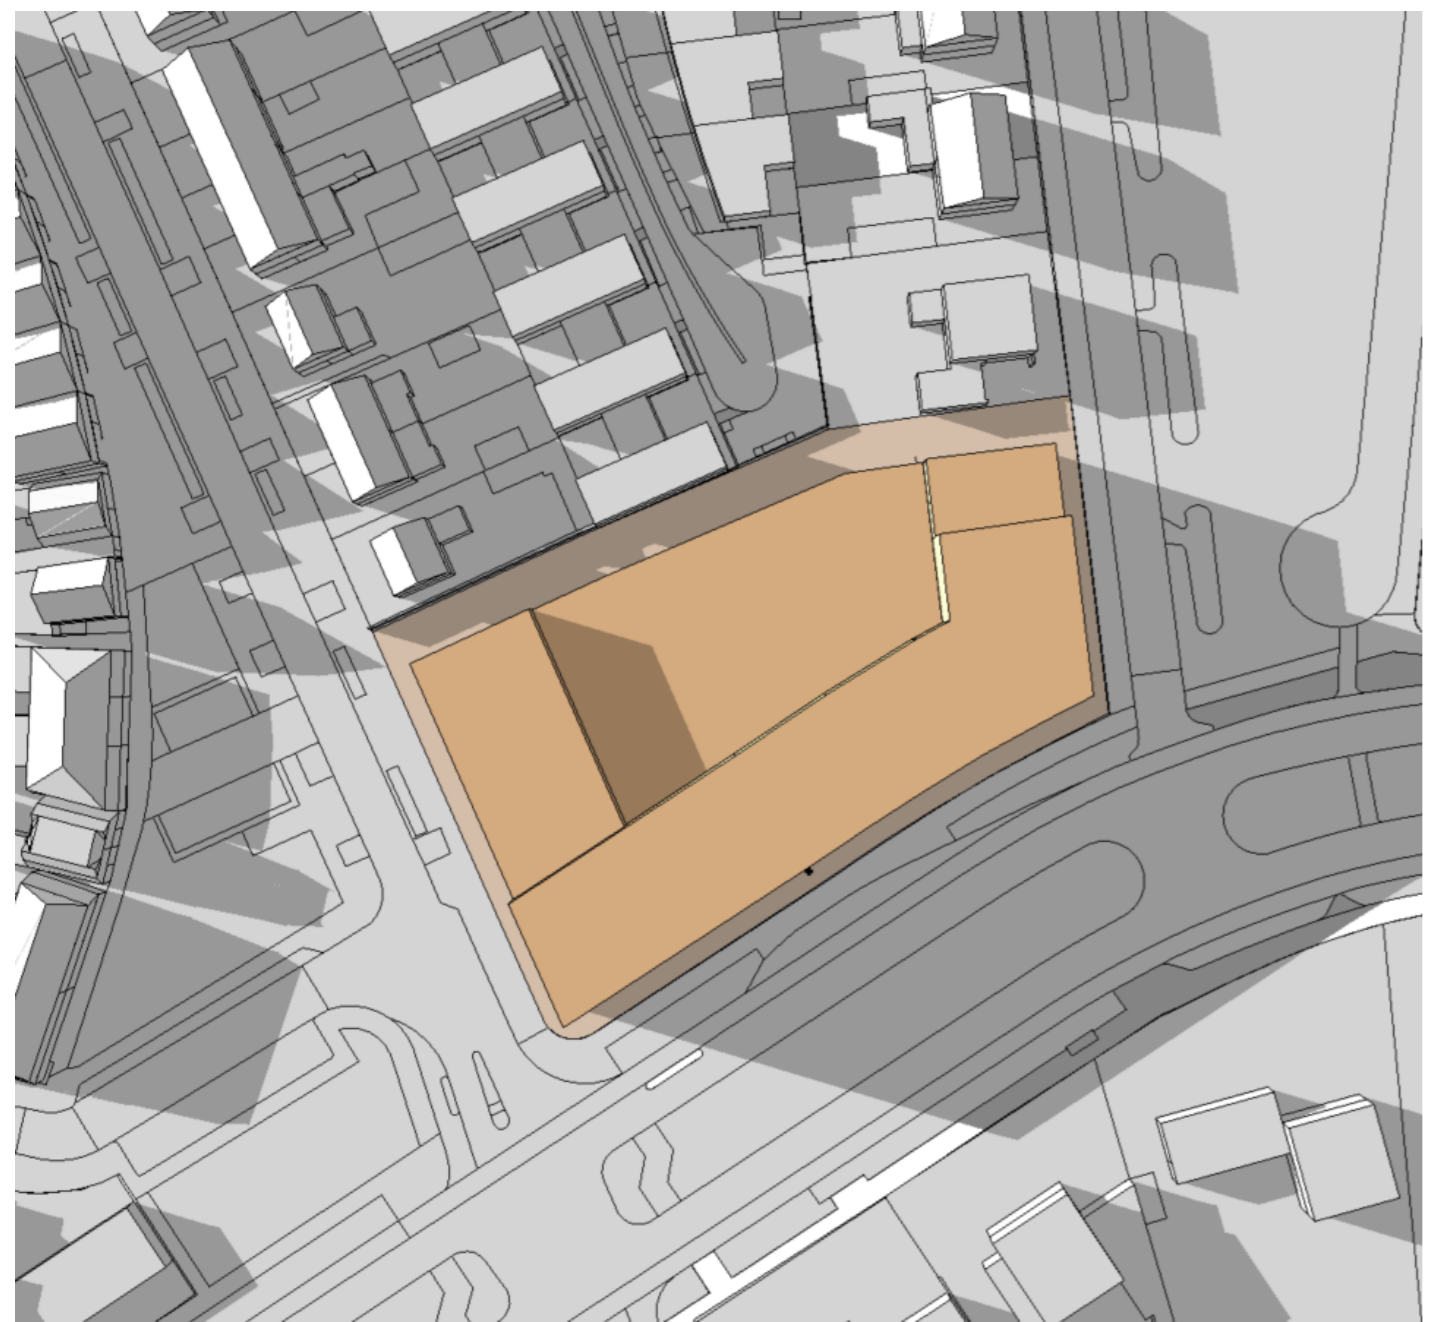


**21 juni 19.00 (UTC +1)**



**Huidig bestemmingsplan kader**

**Huidig bestemmingsplan kader incl. wijzingsbevoegdheid**




**Voorlopig ontwerp**

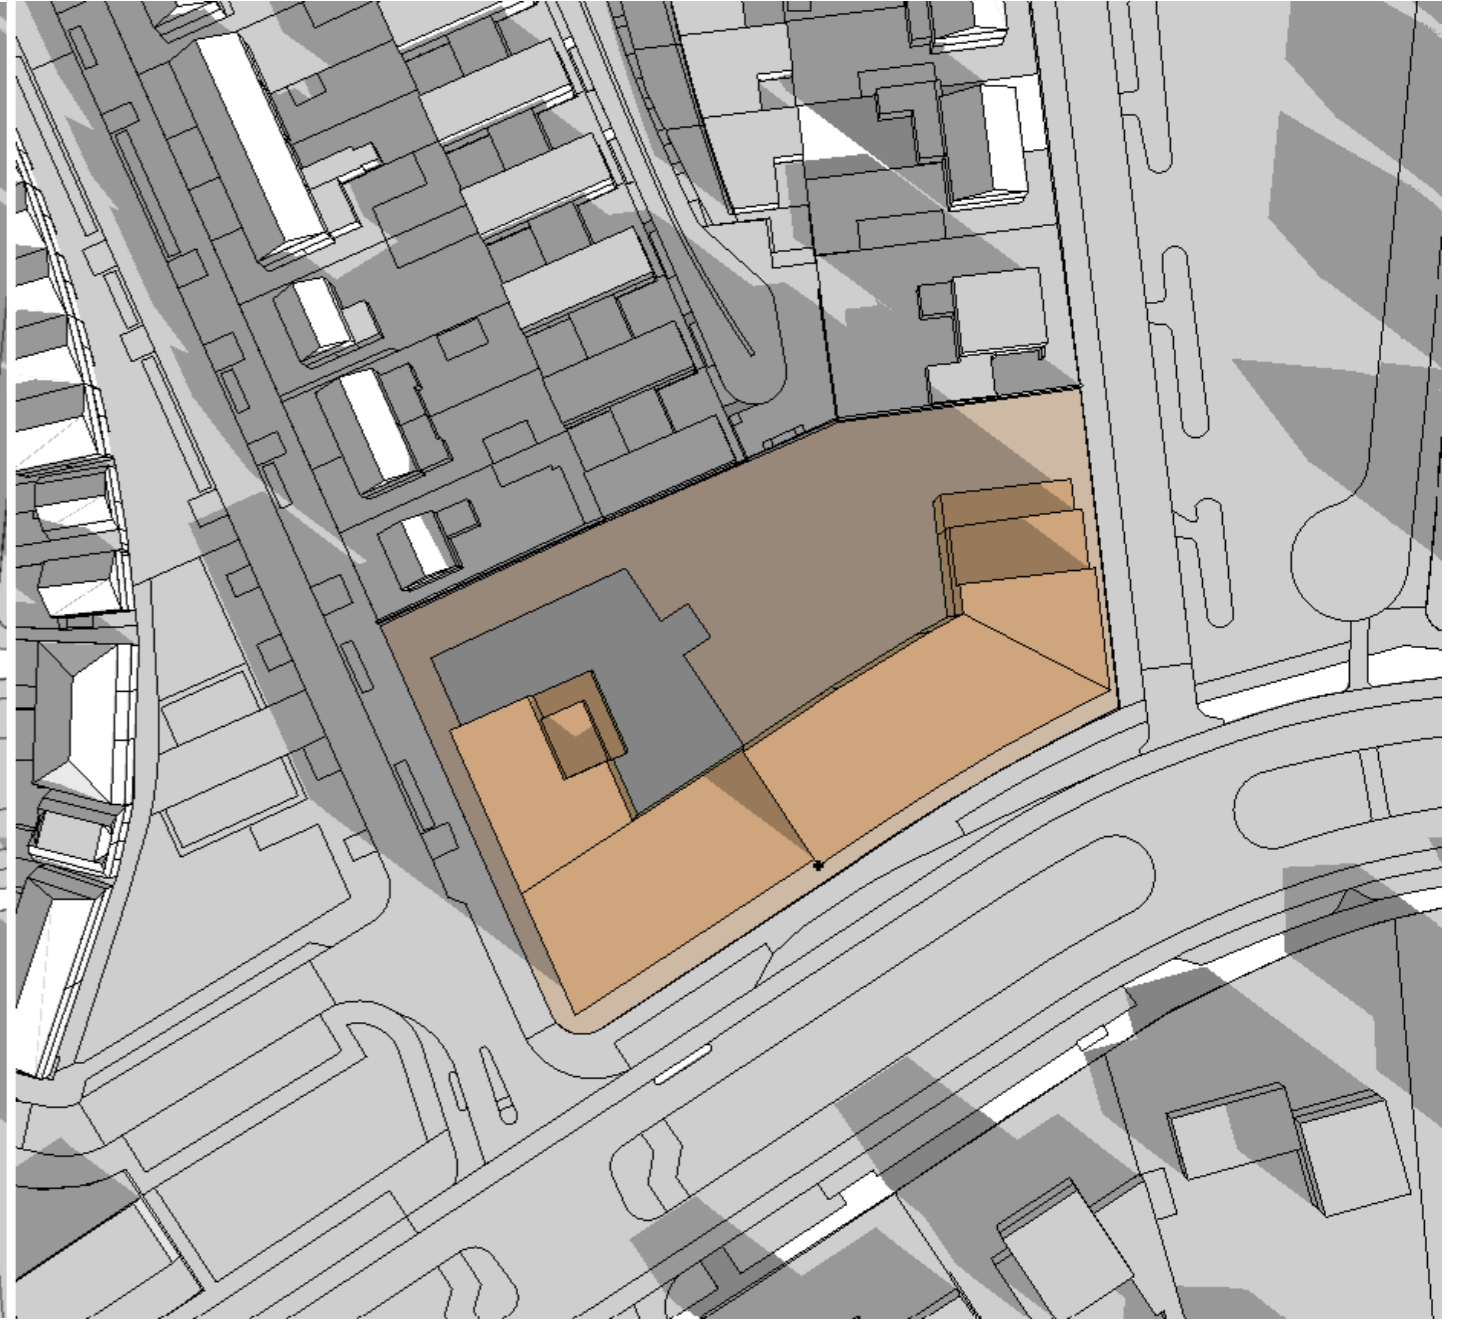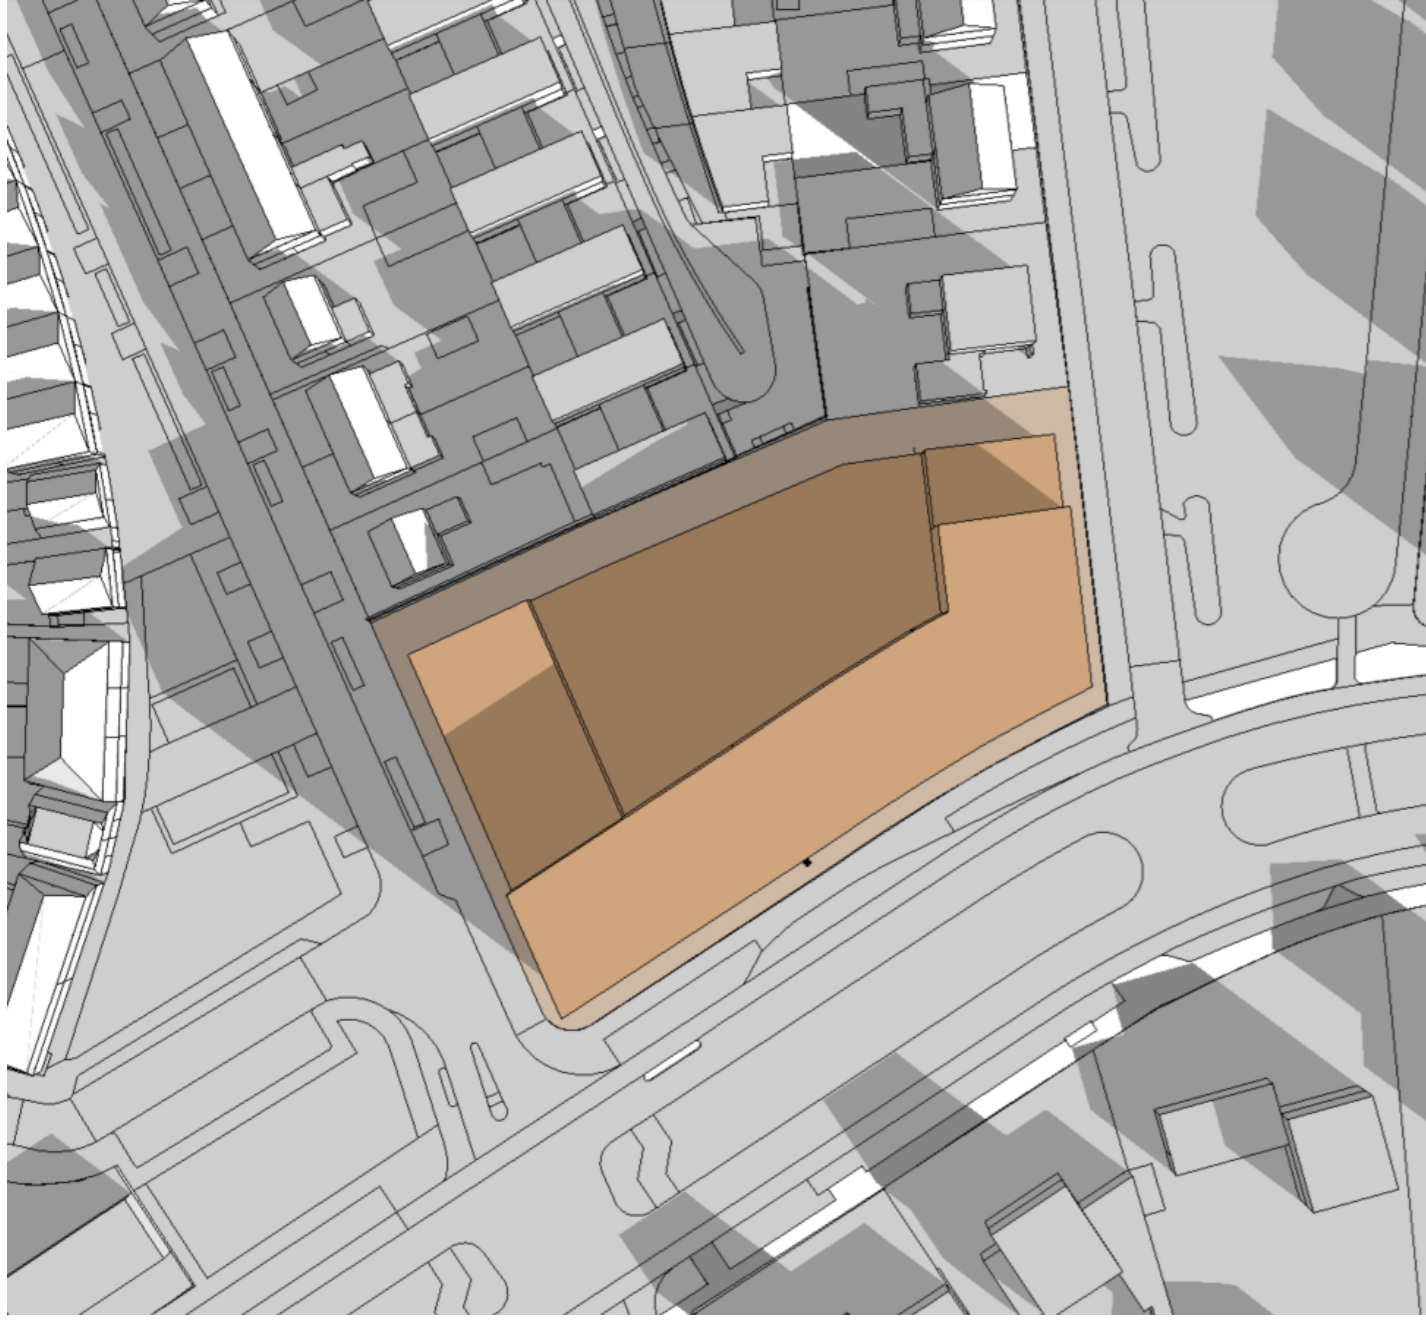




**21 oktober 9.00 (UTC +1)**

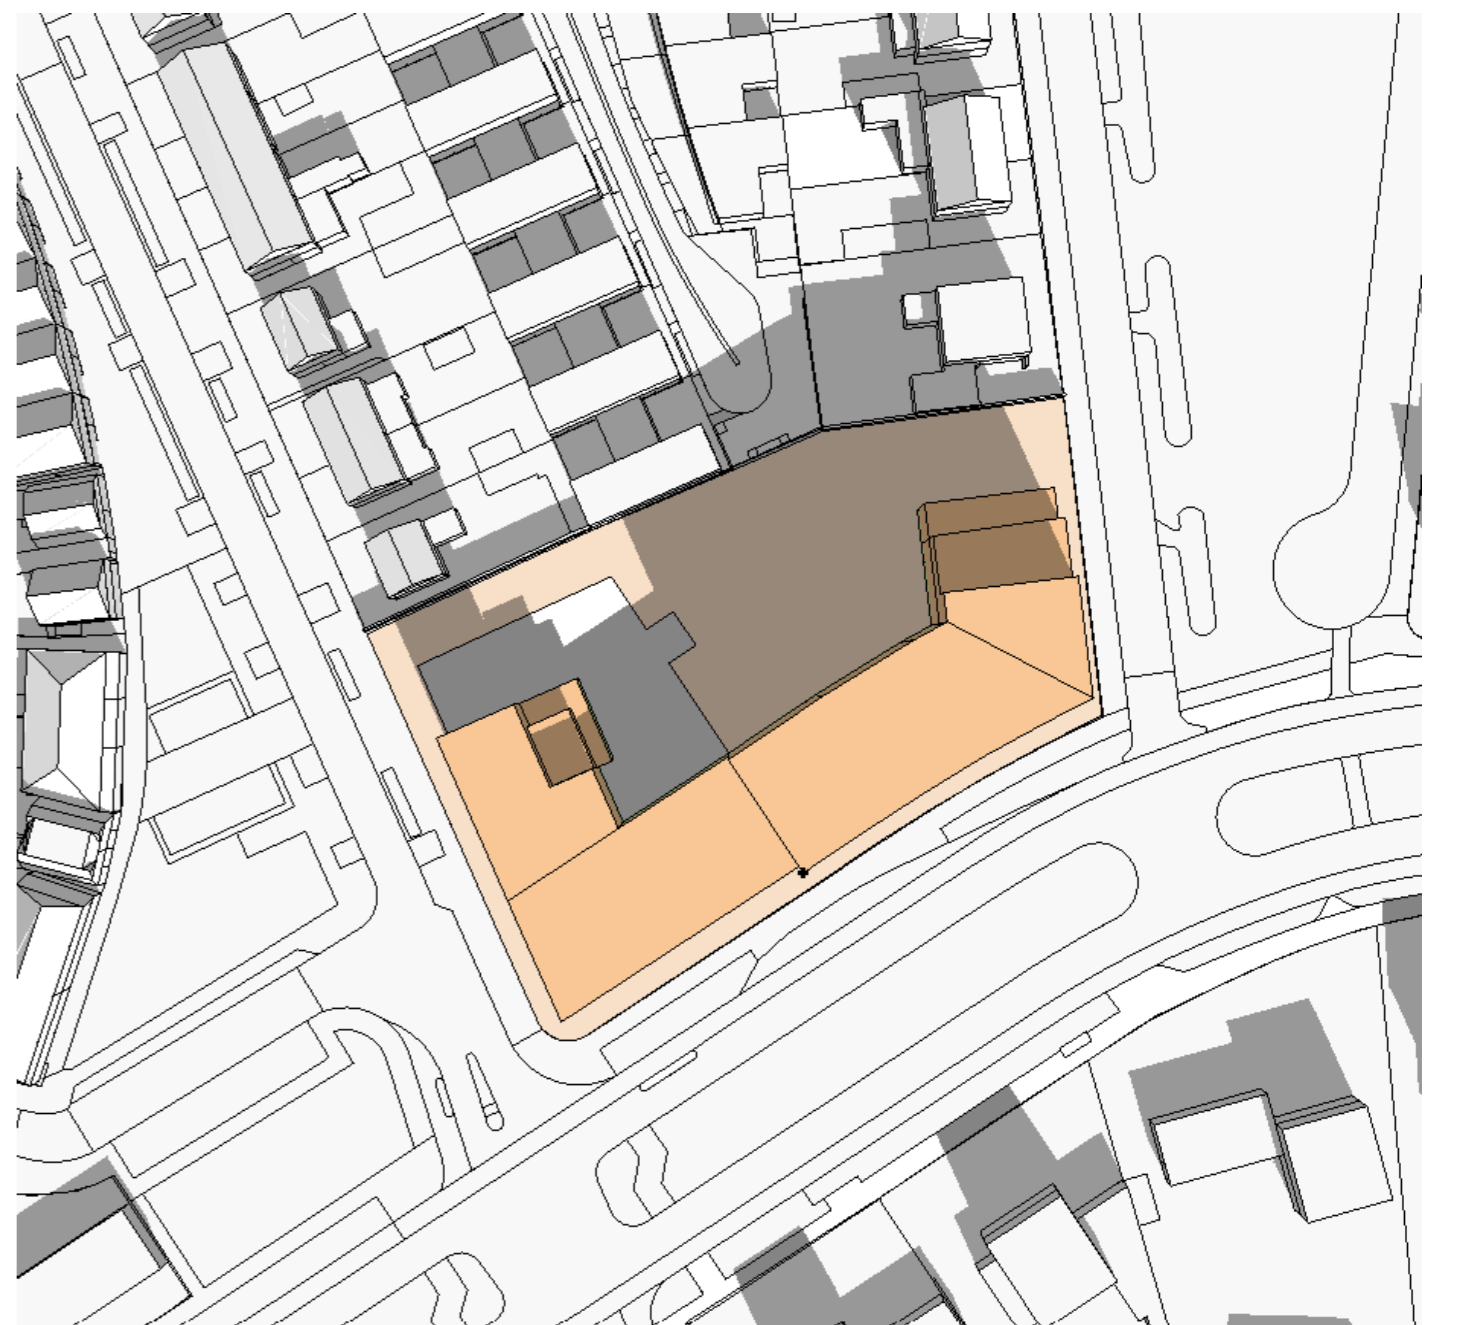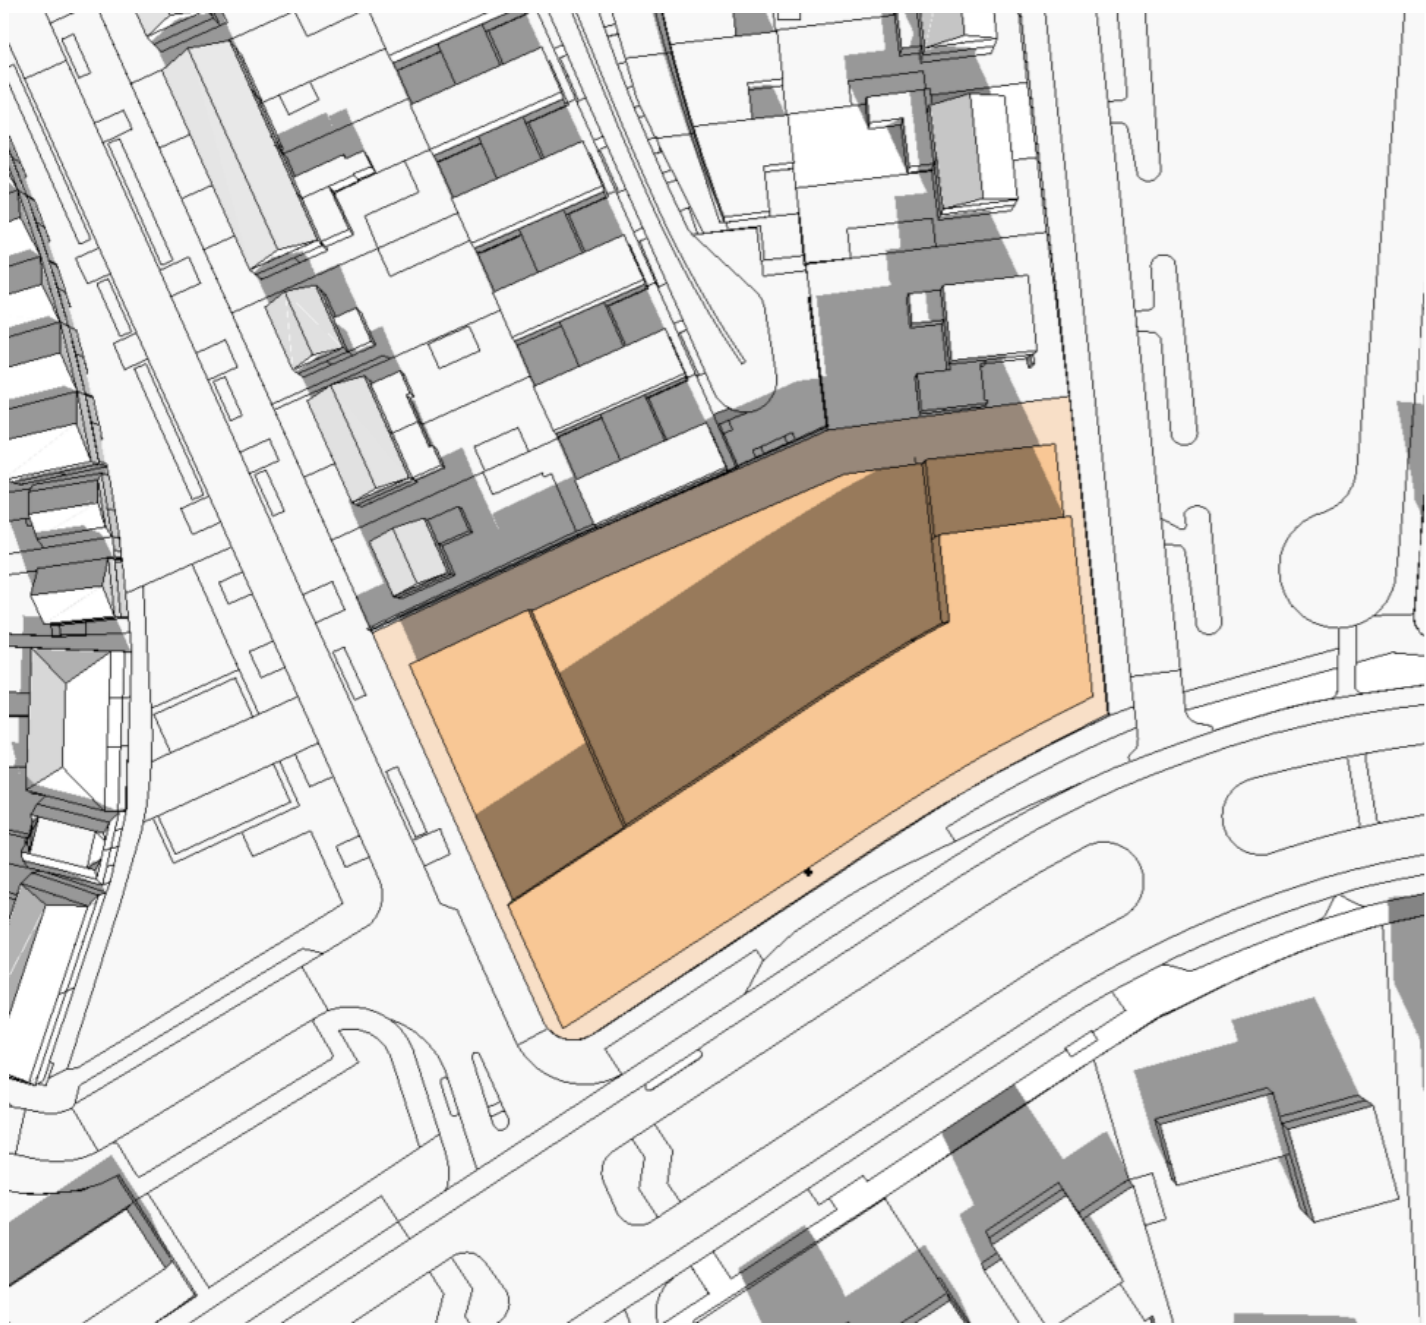

**21 oktober 11.00 (UTC +1)**

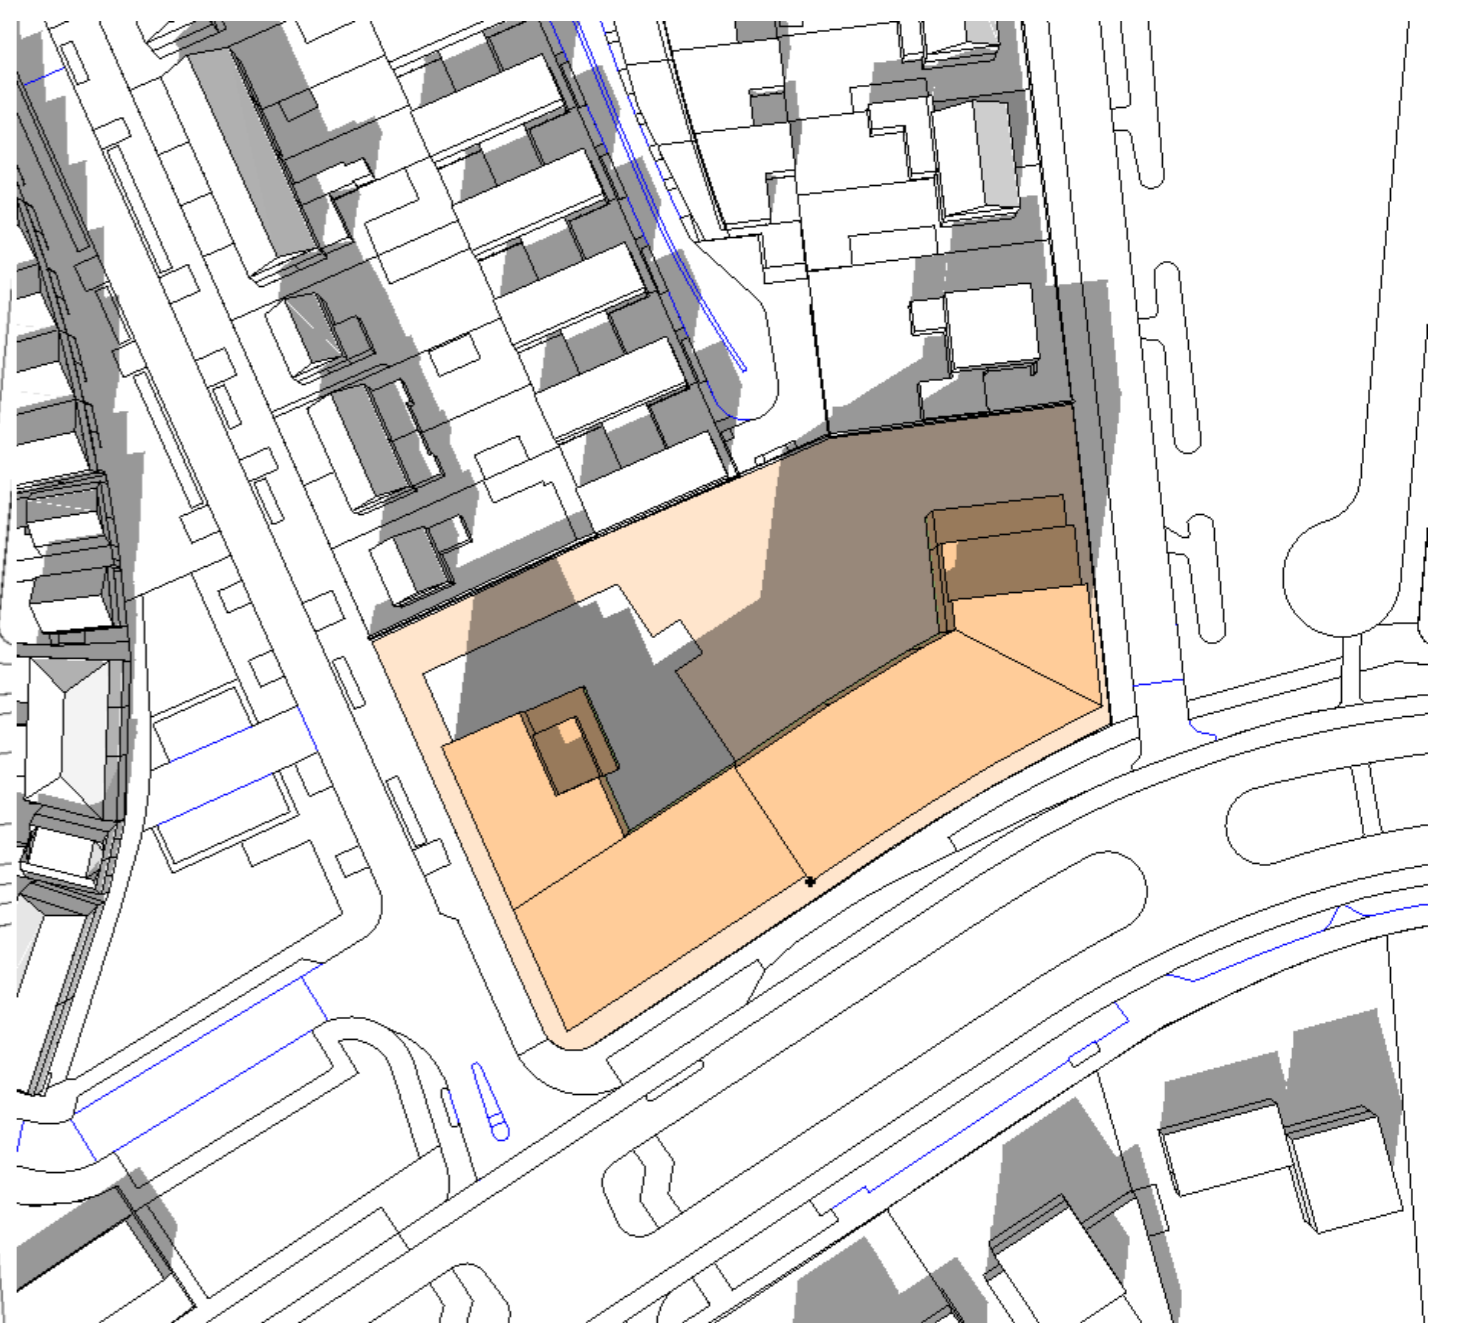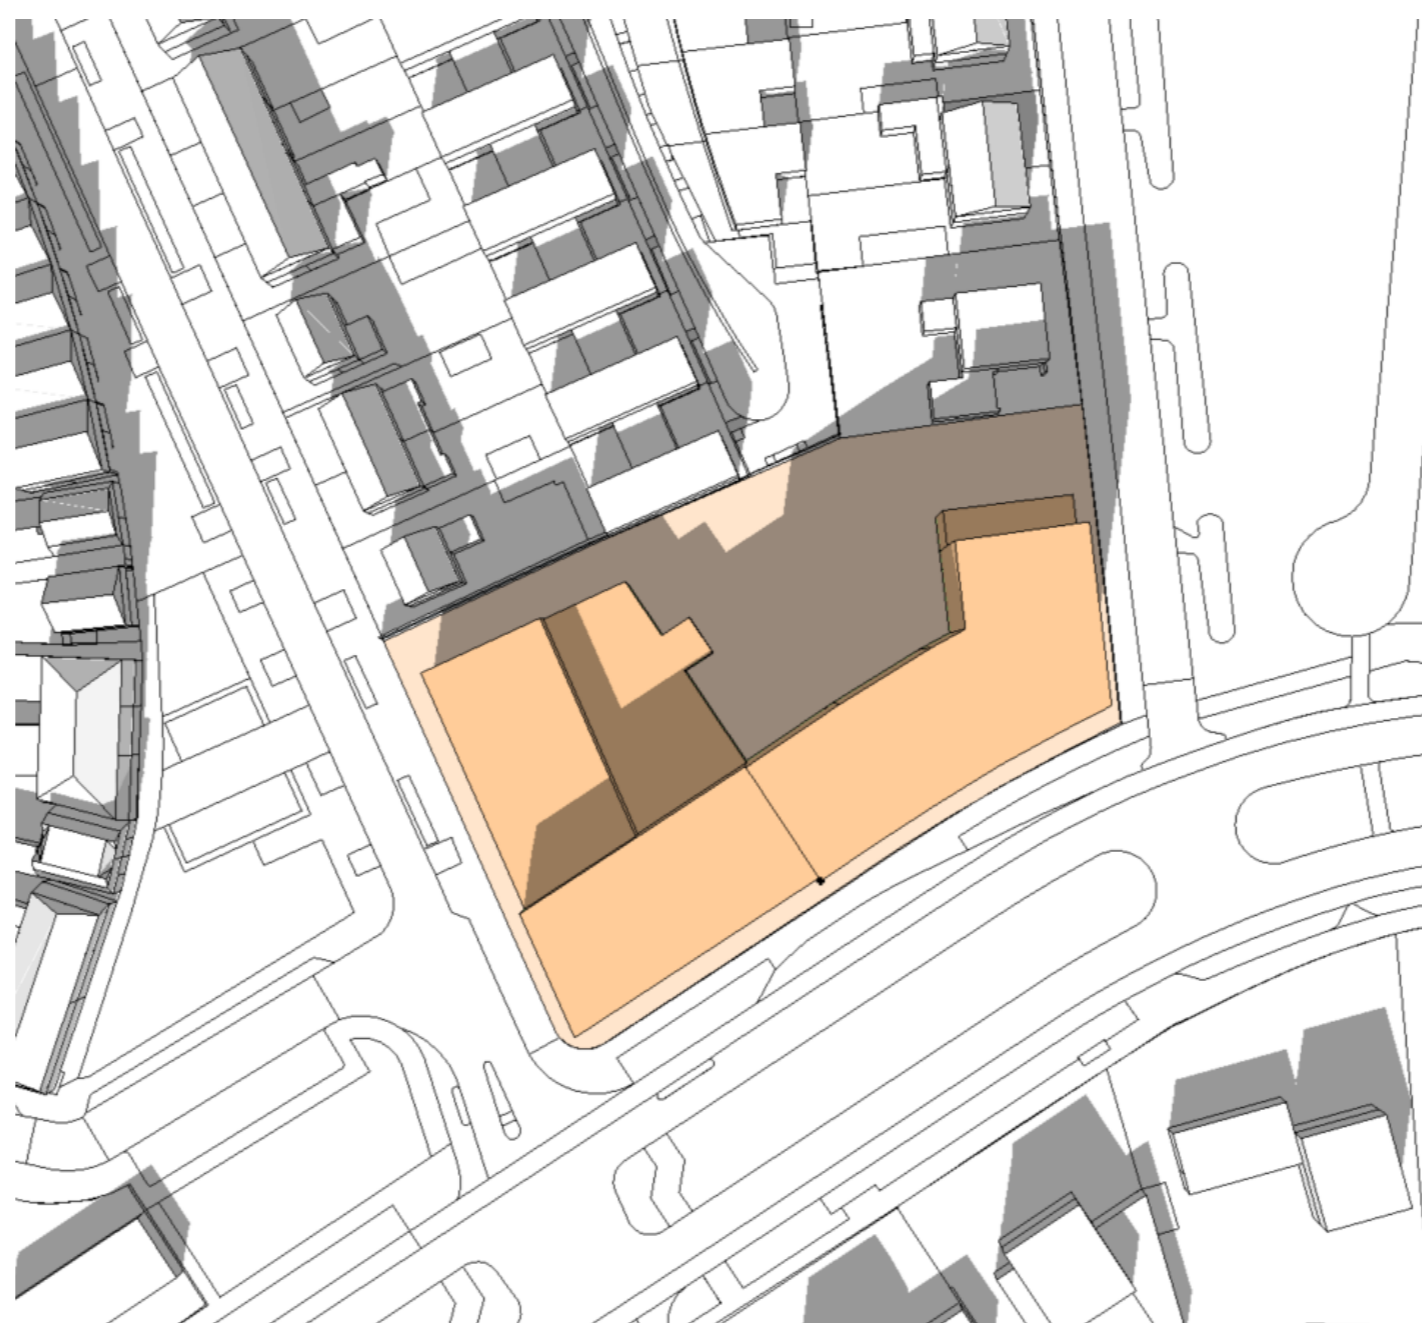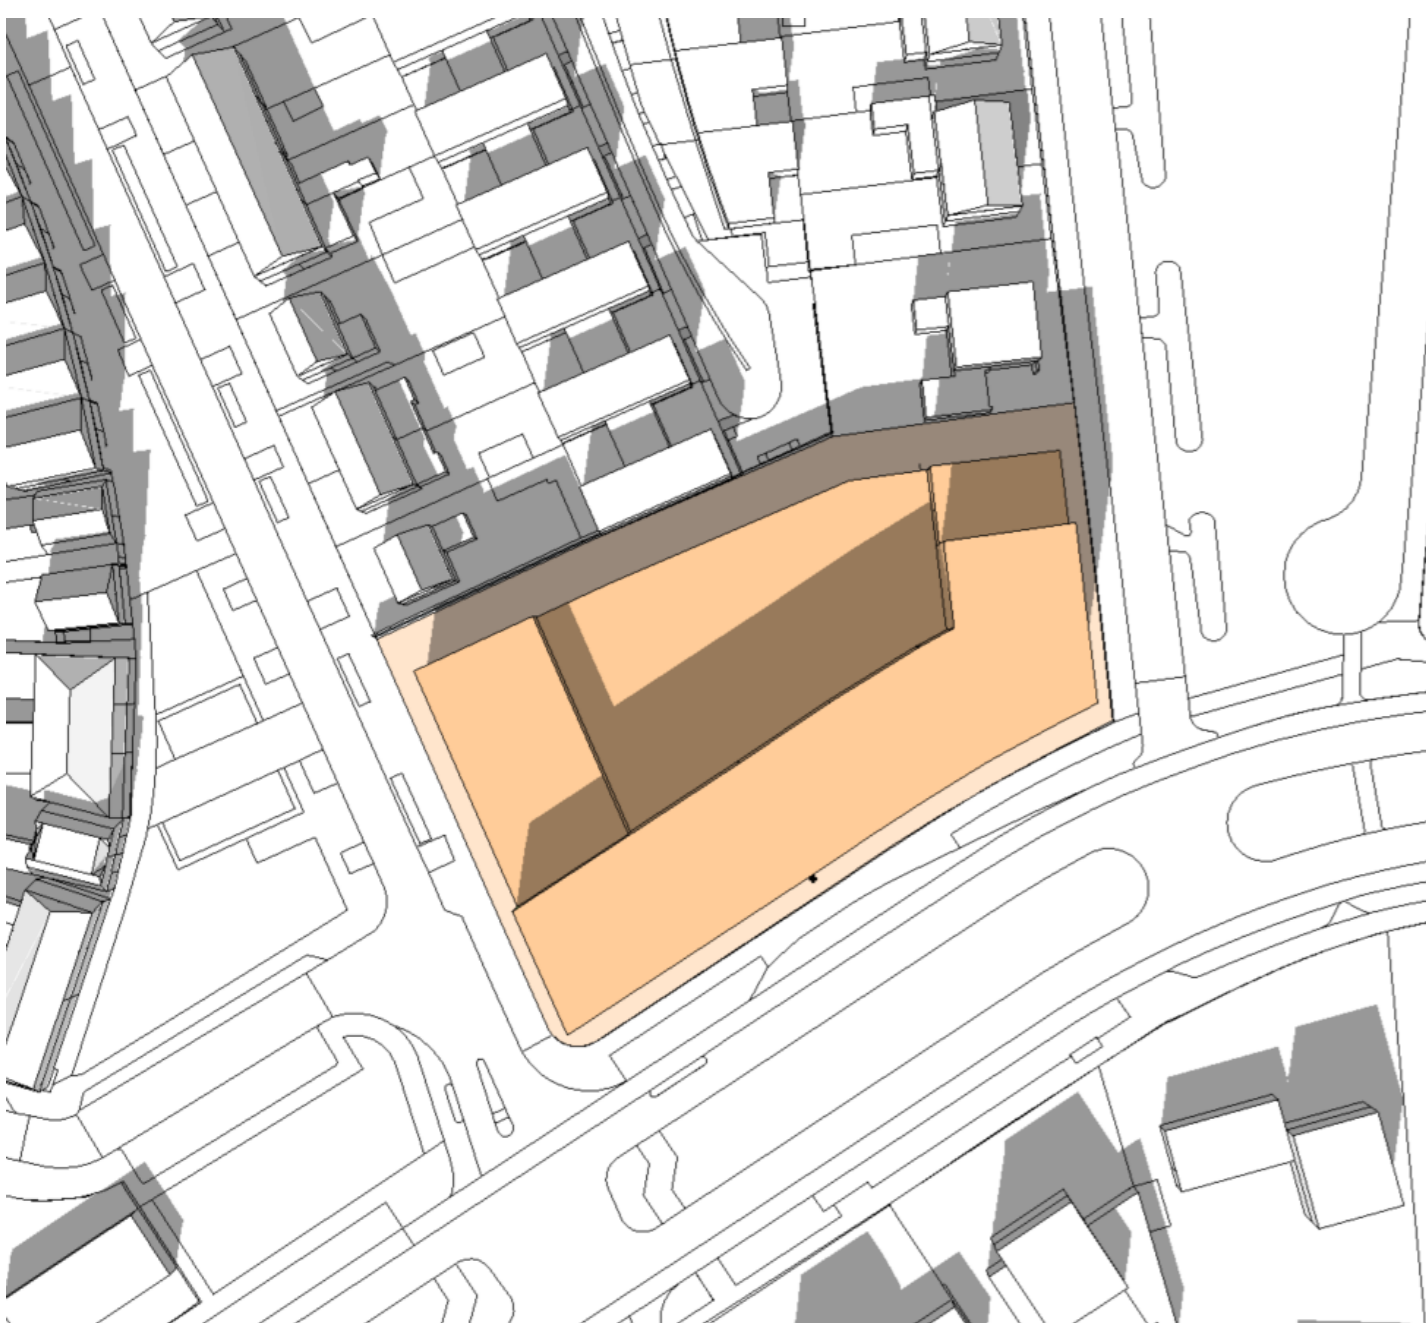

**21 oktober 13.00 (UTC +1)**

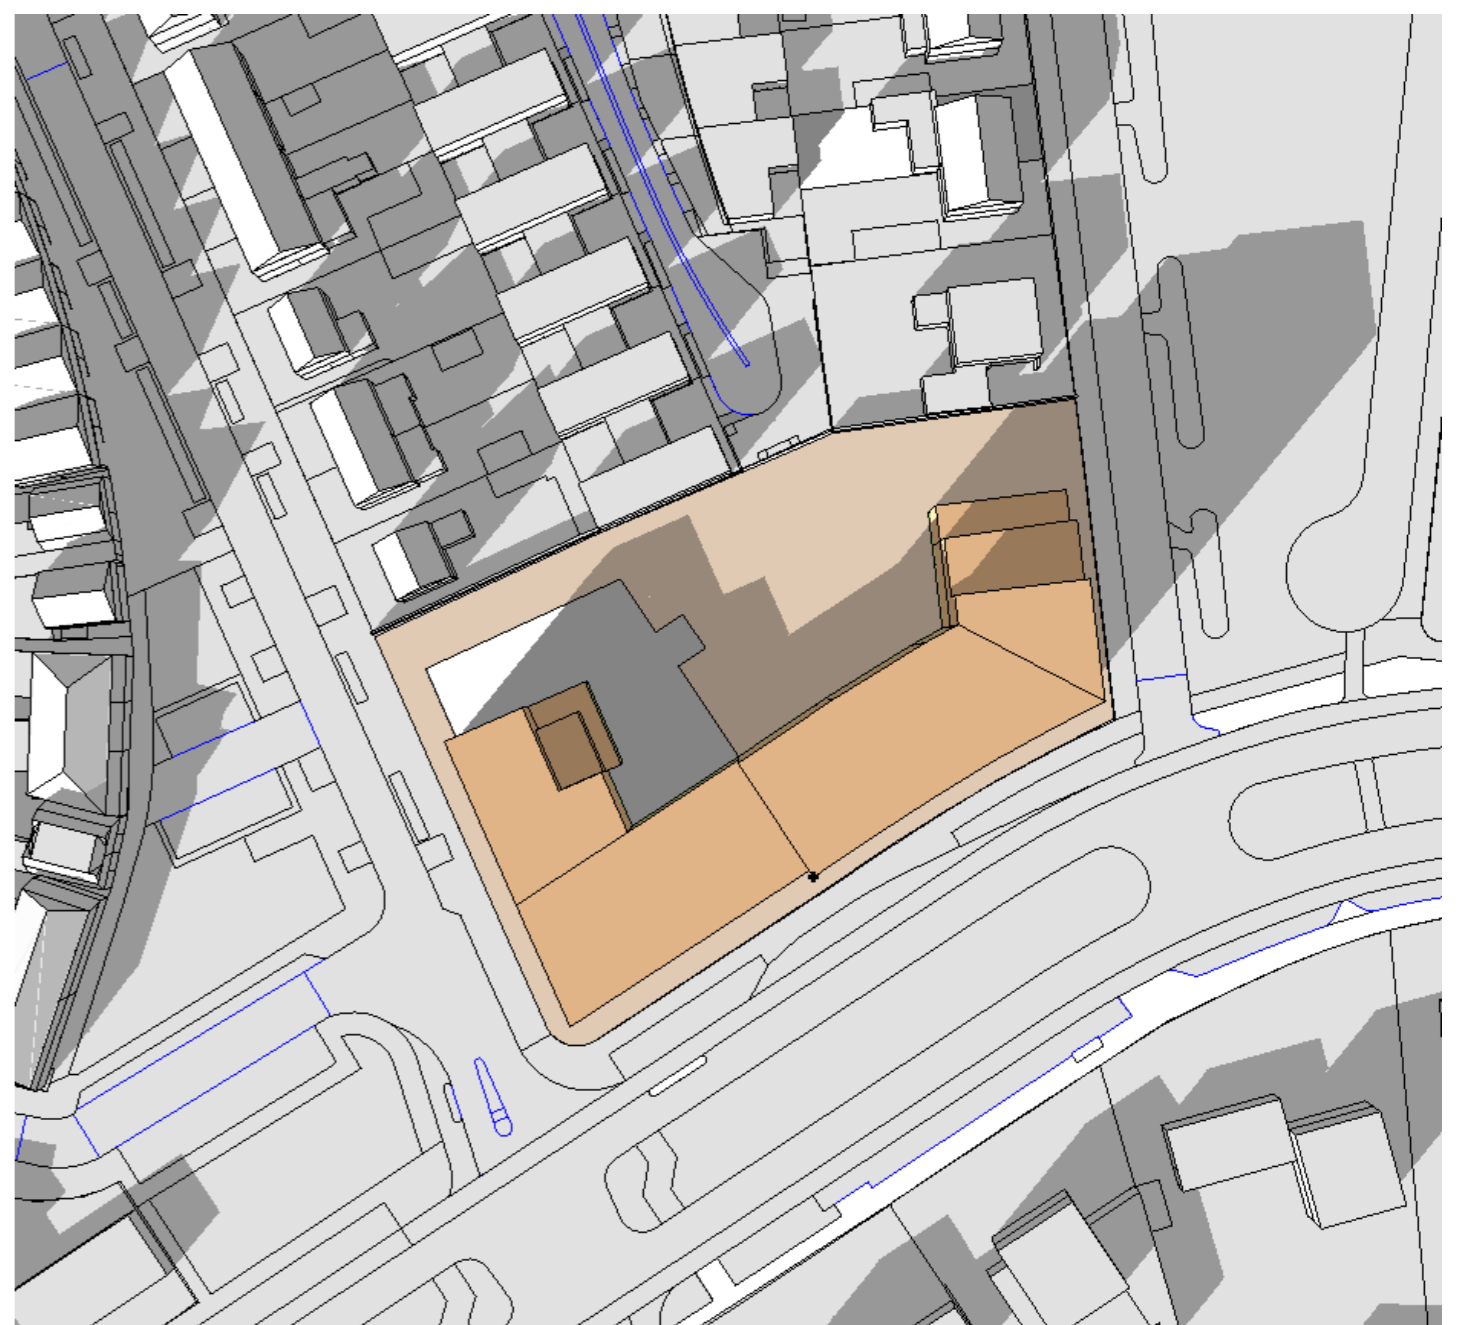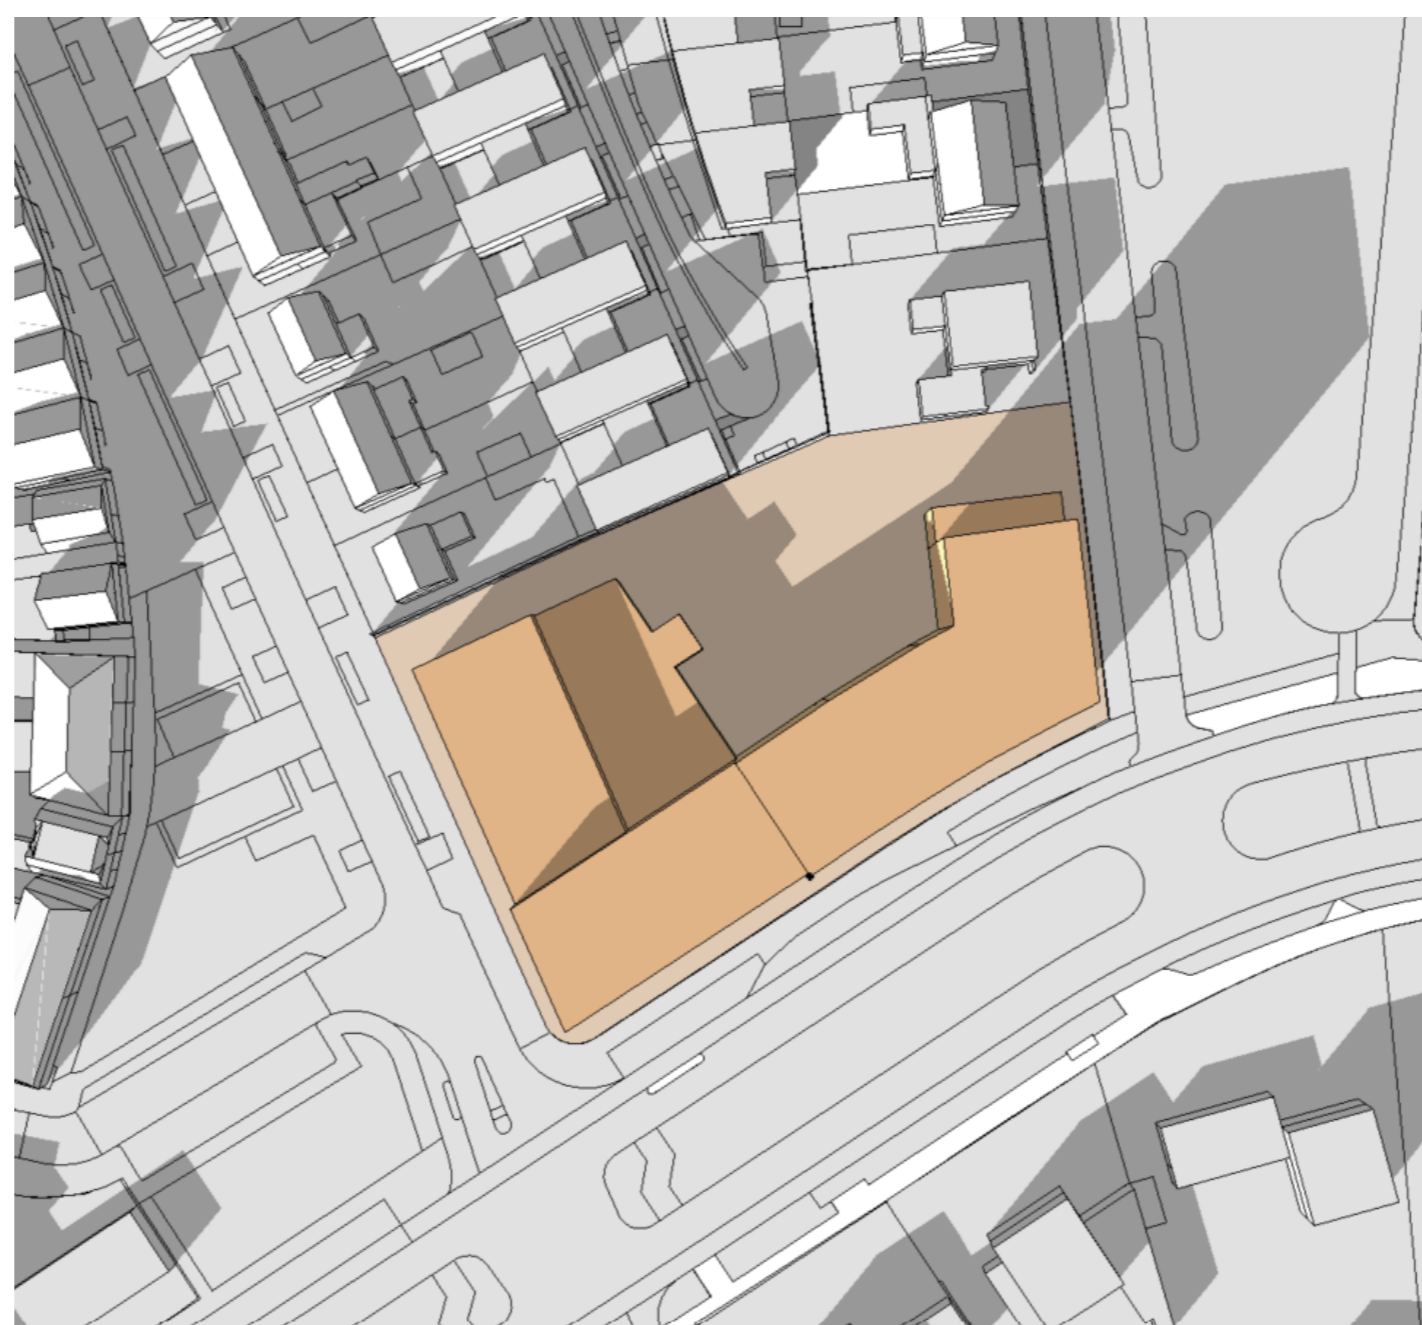
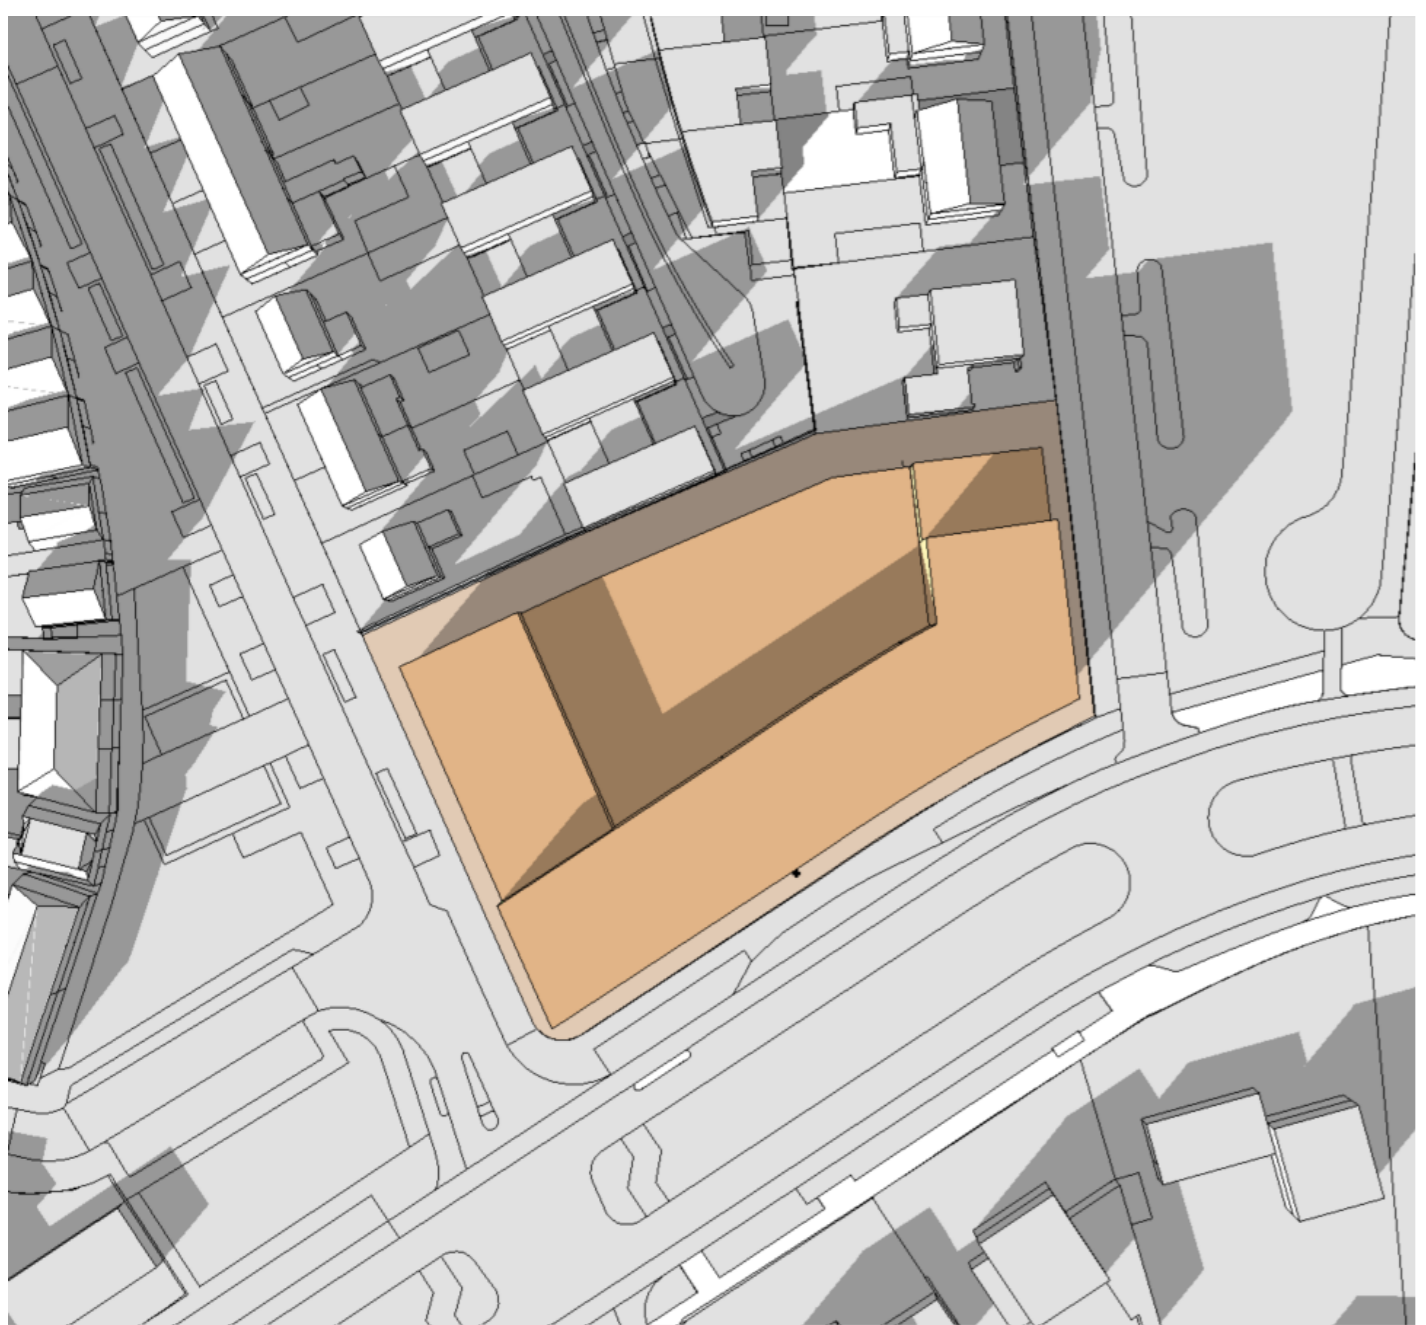


**21 oktober 15.00 (UTC +1)**



**Huidig bestemmingsplan kader**

**Huidig bestemmingsplan kader incl. wijzingsbevoegdheid**

**Voorlopig ontwerp**

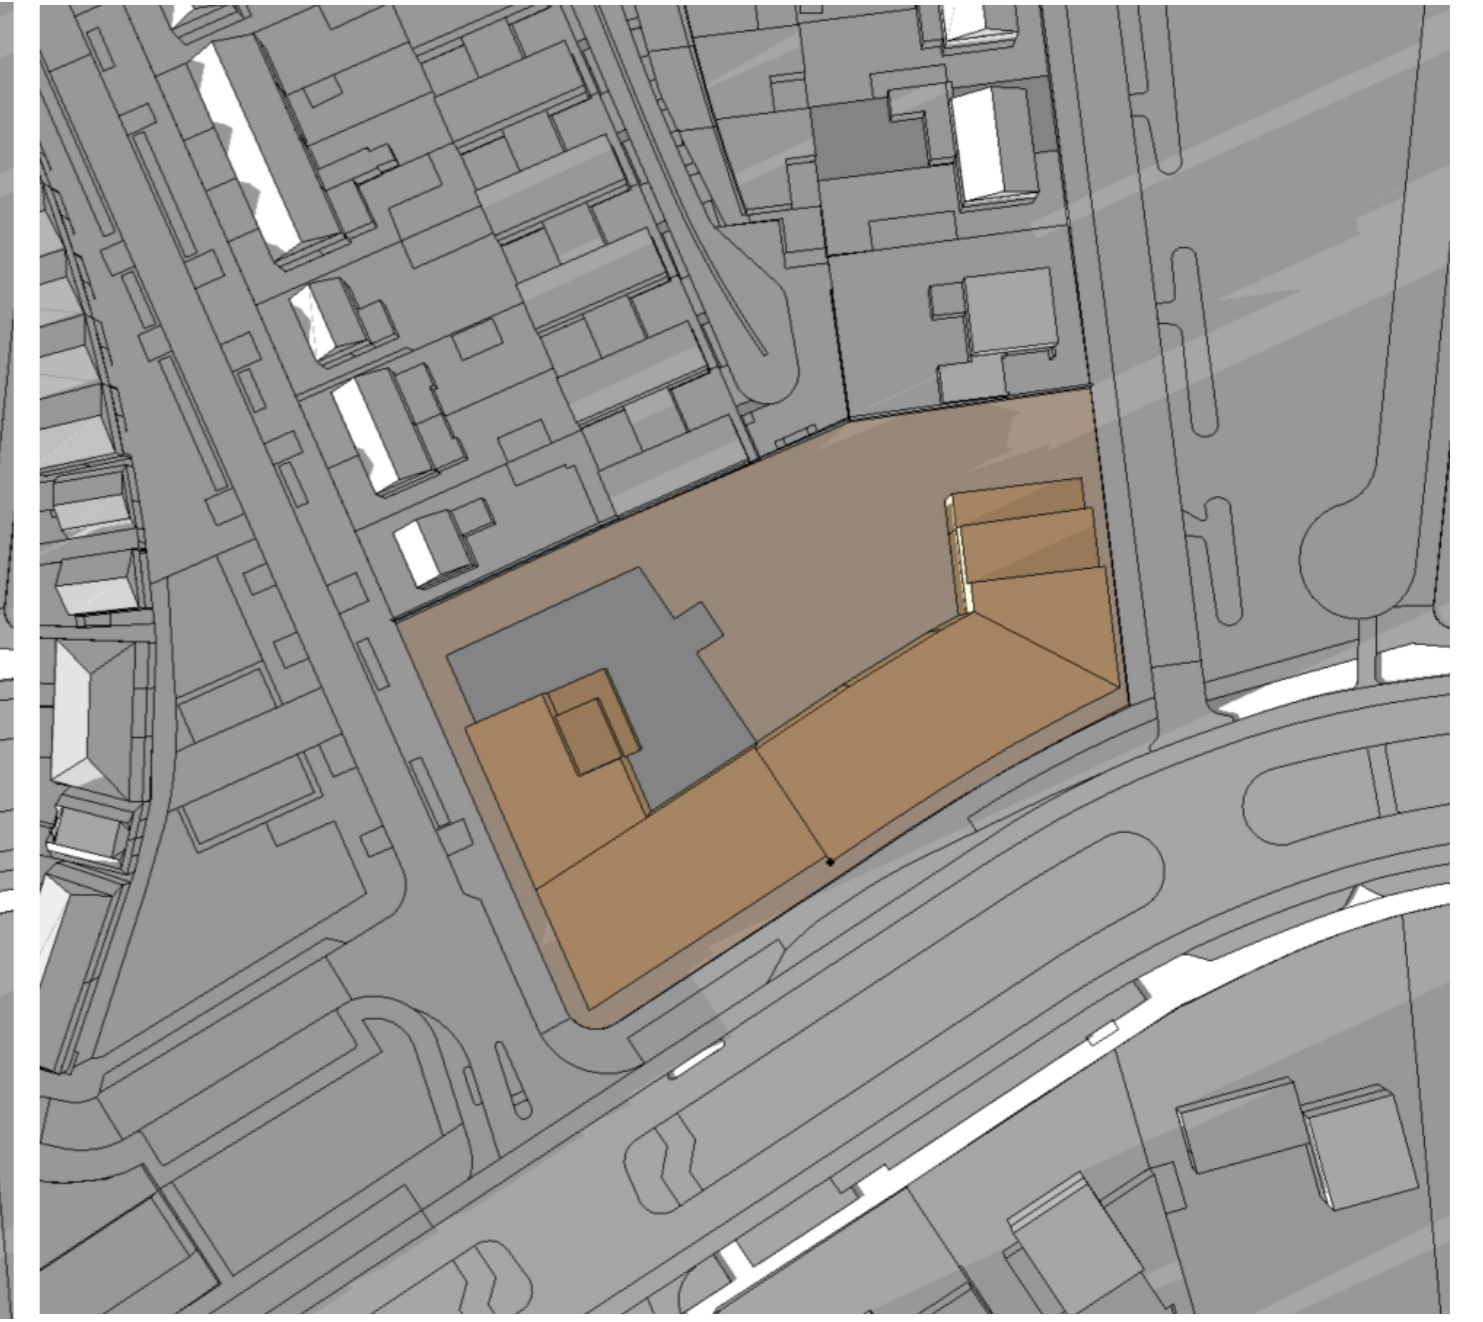
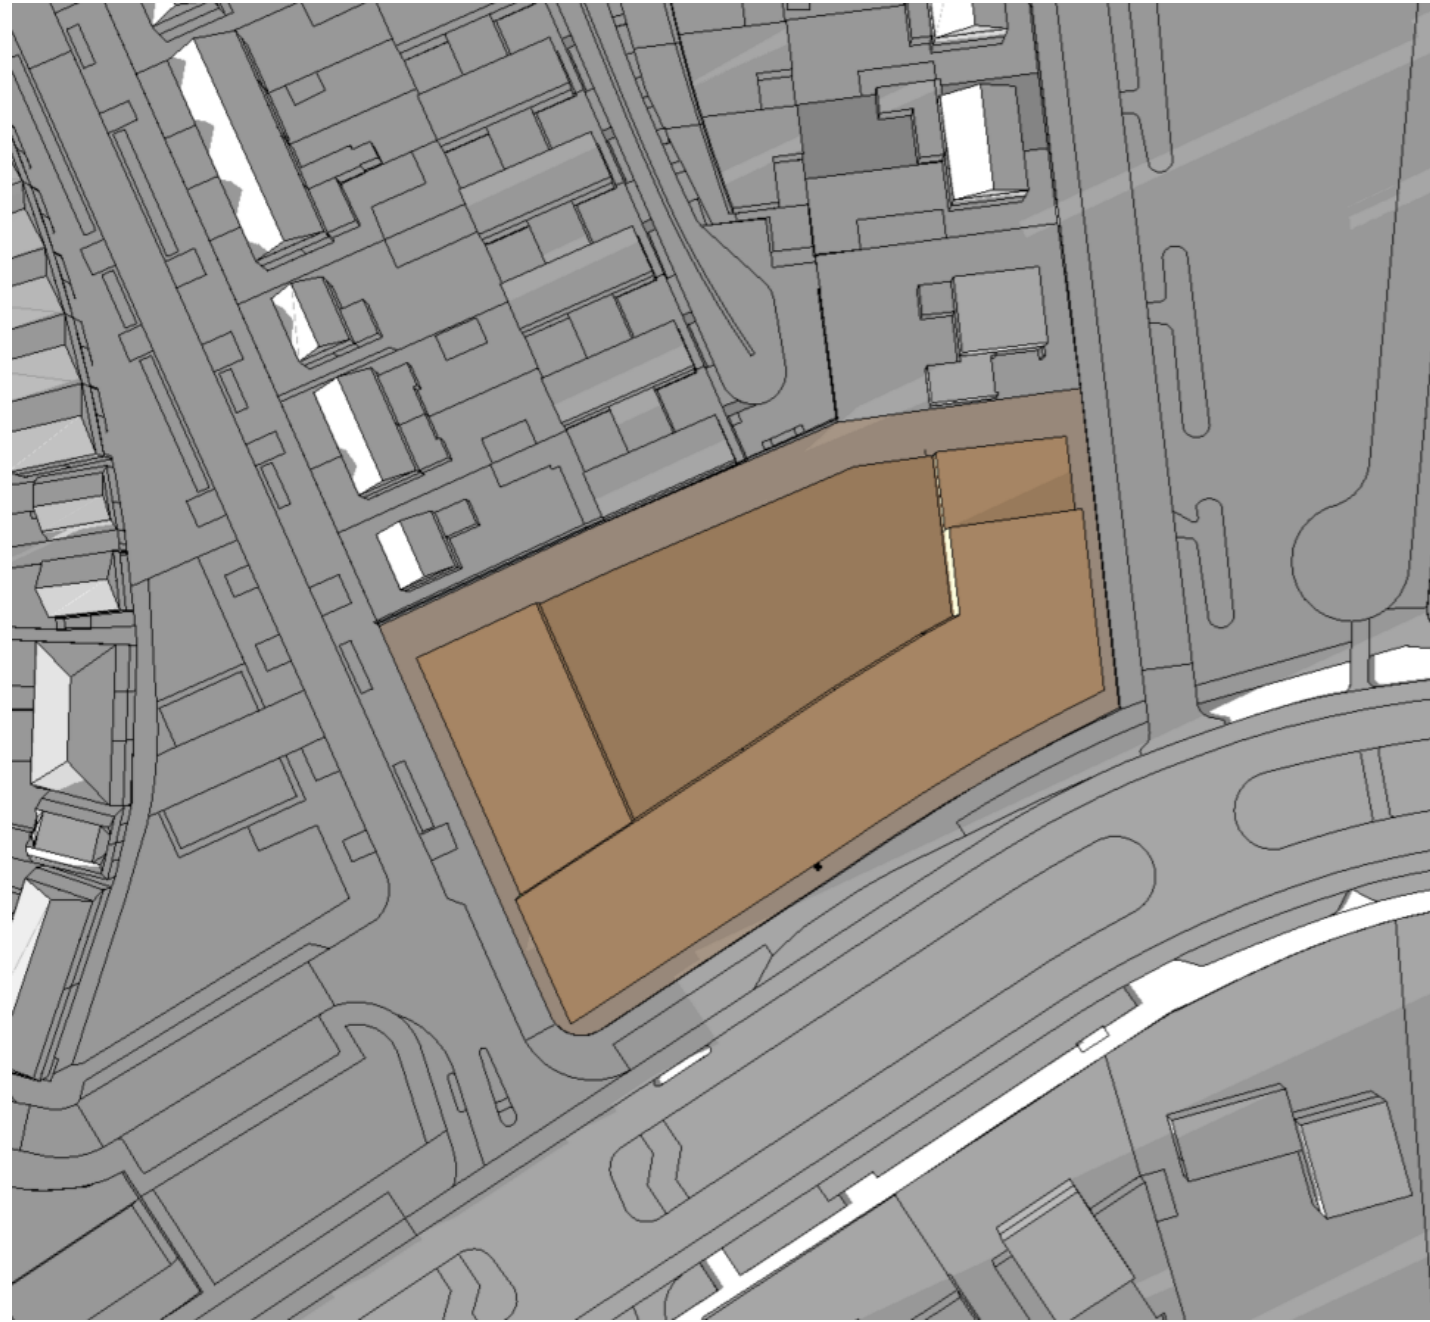


**21 oktober 17.00 (UTC +1)**

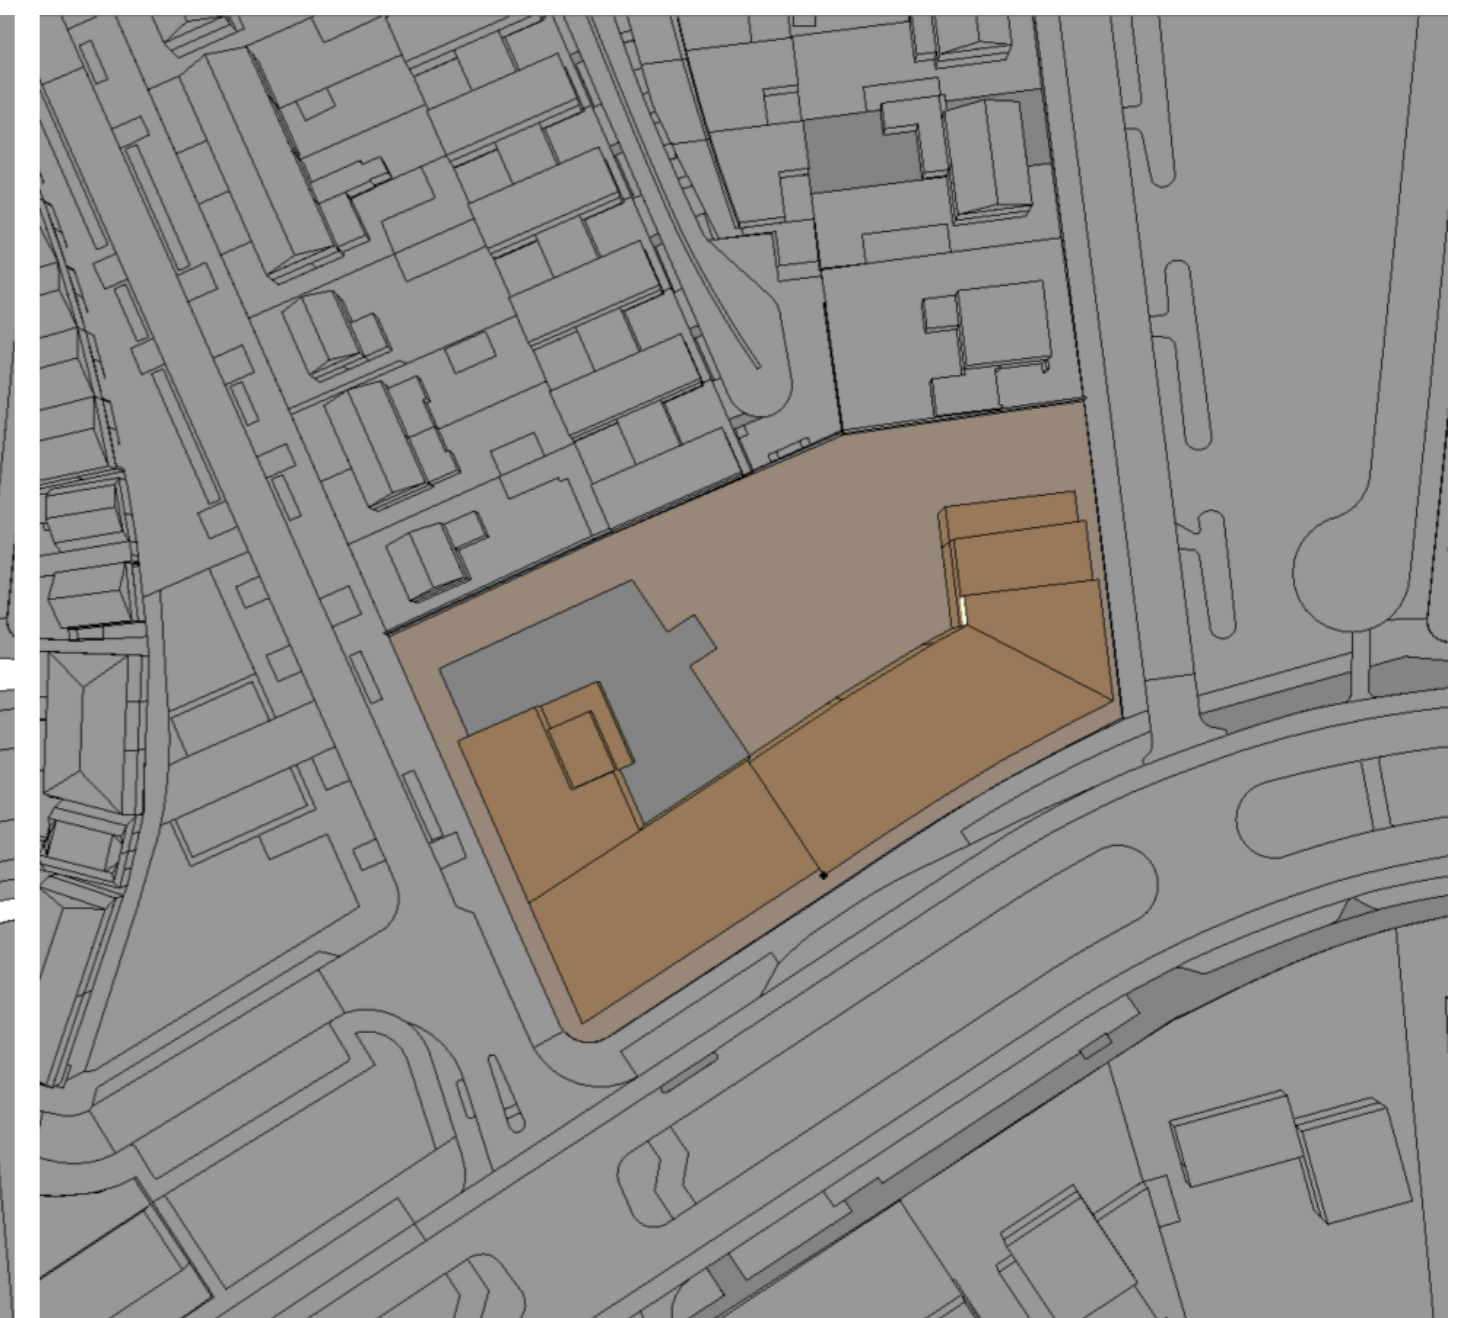
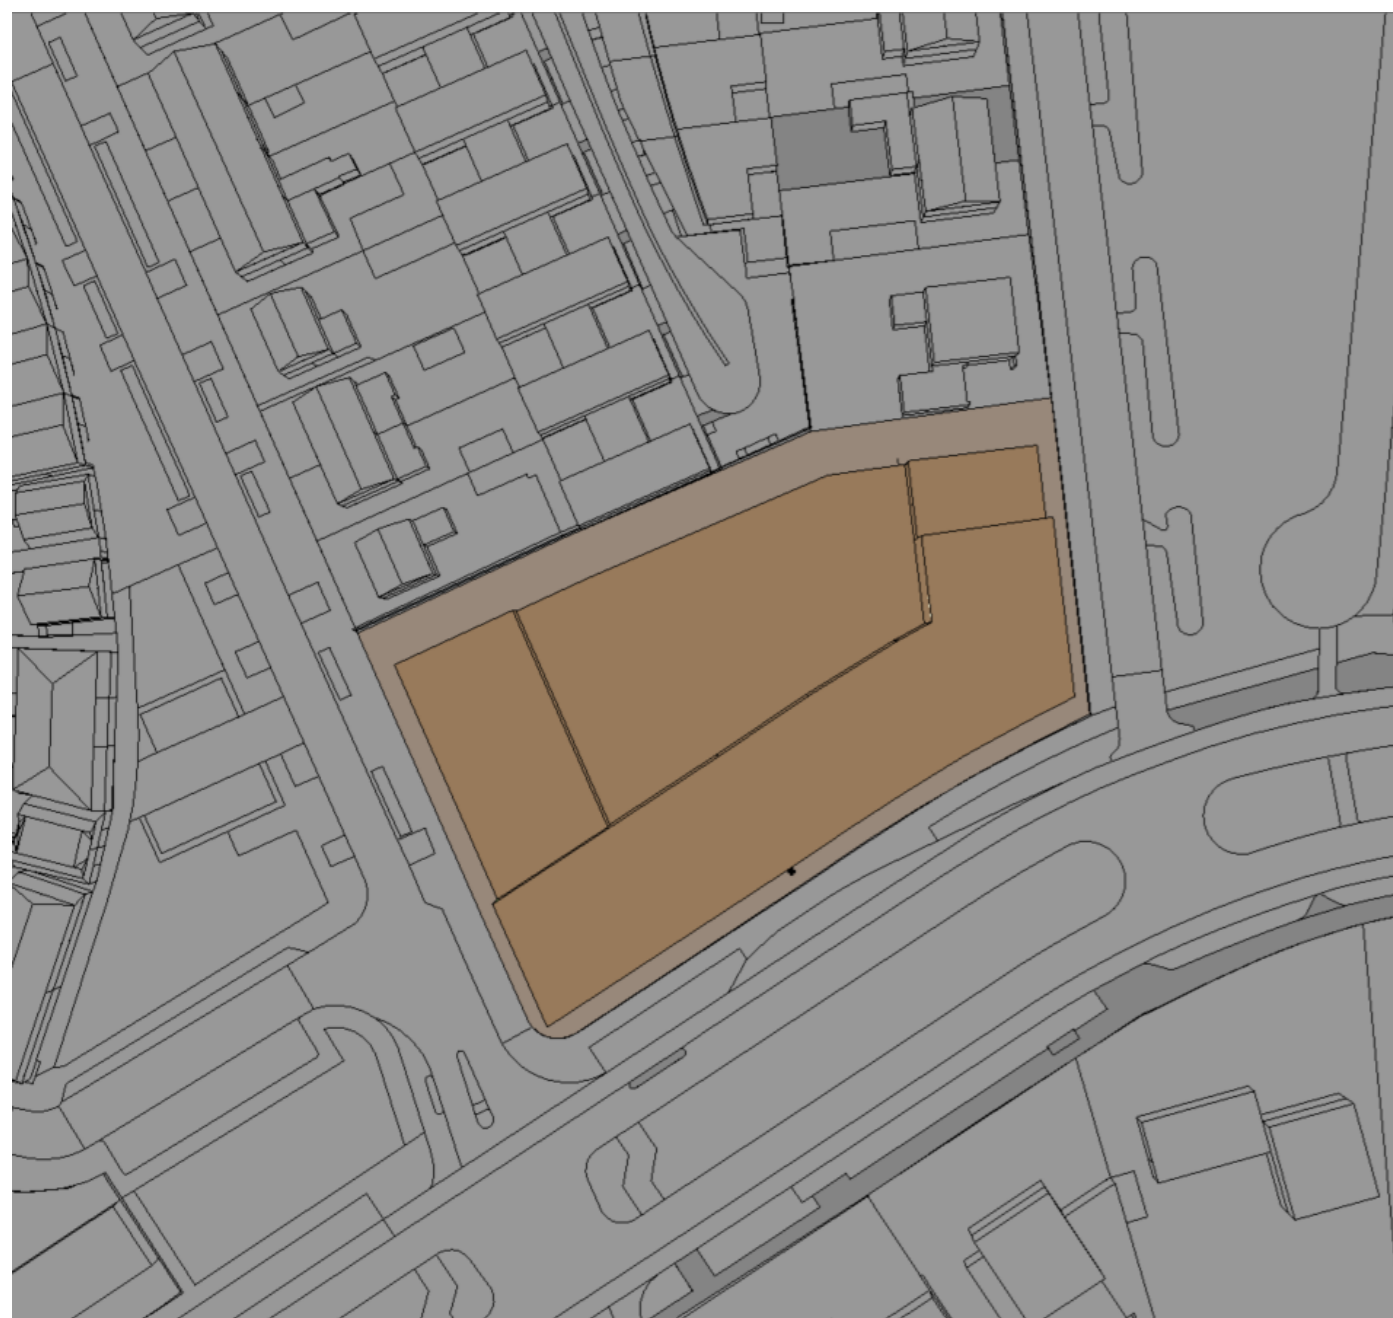


**21 oktober 19.00 (UTC +1)**


# Windhinder onderzoek

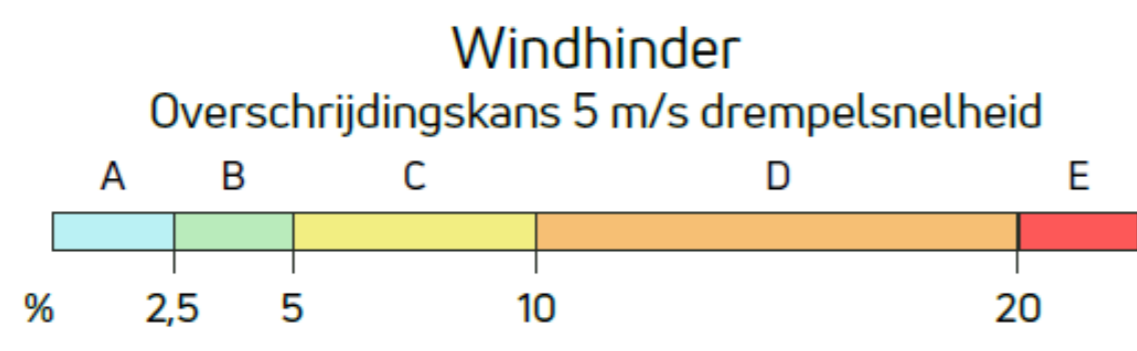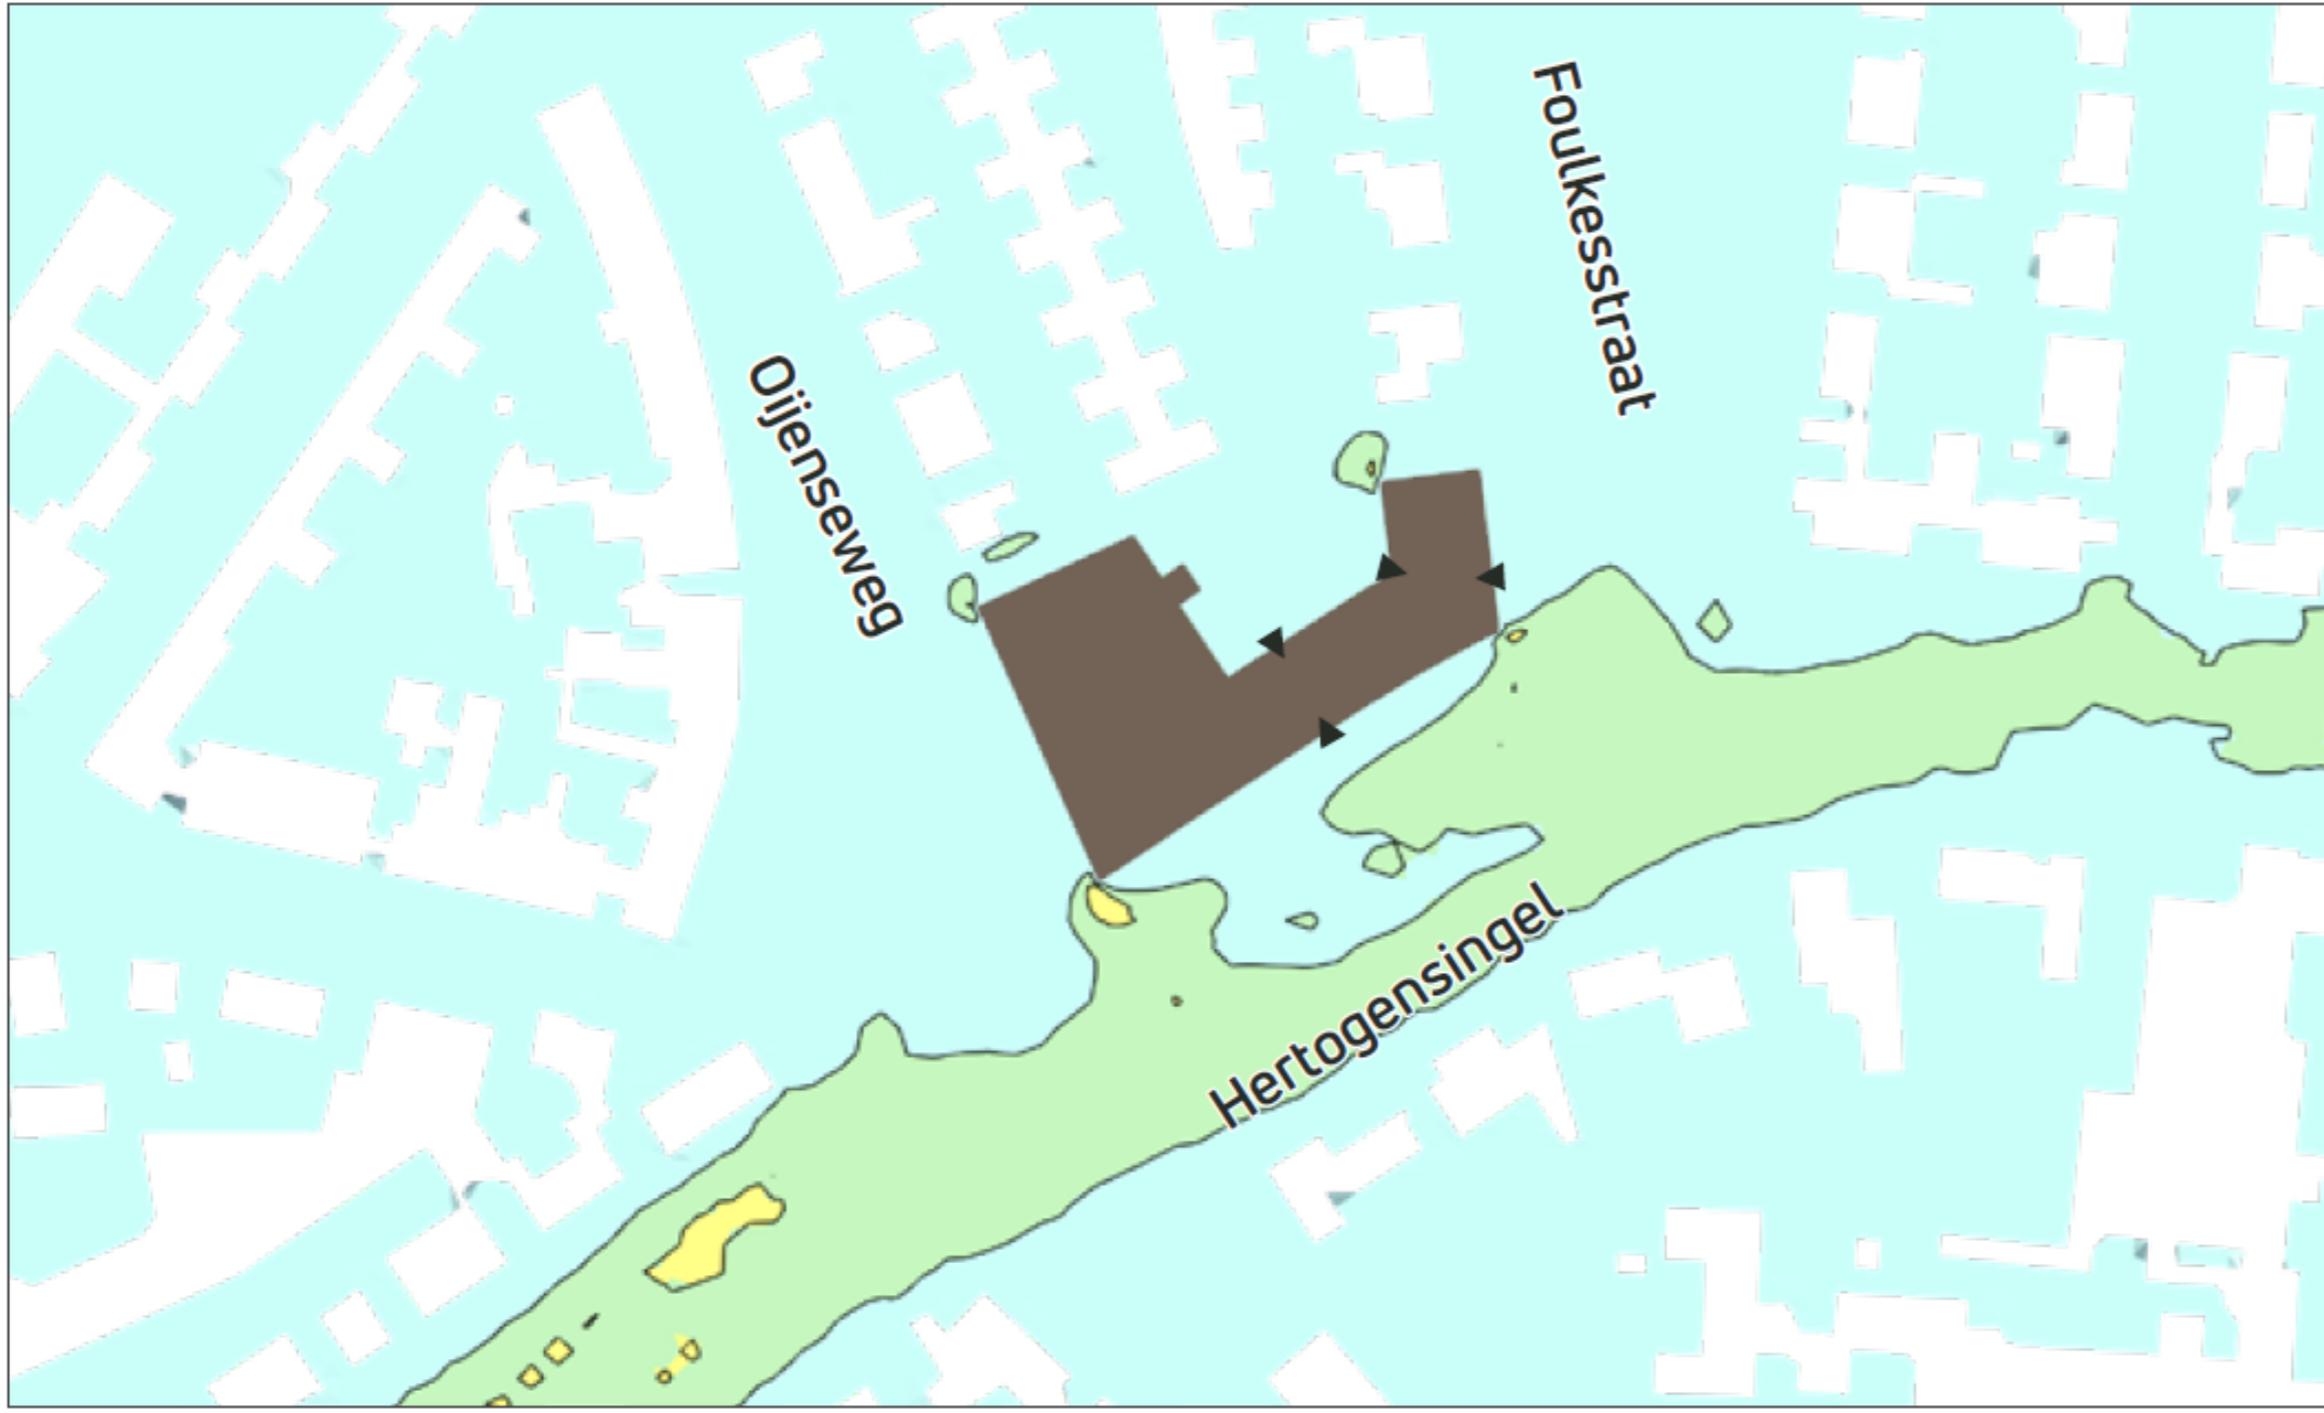


zwart driehoekje = entree

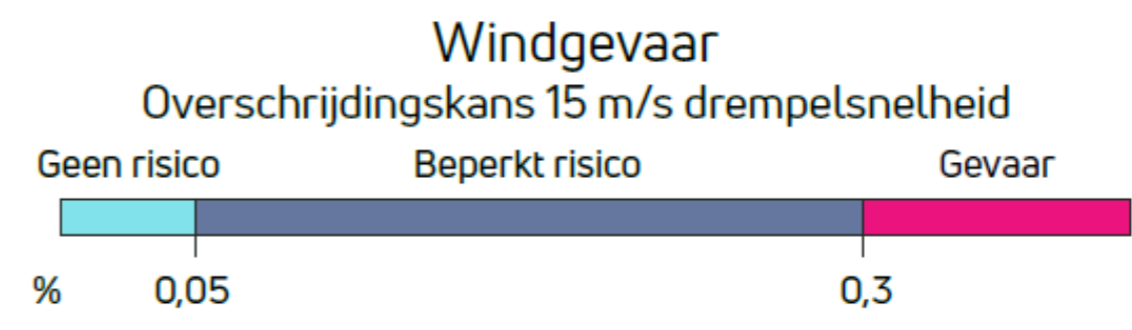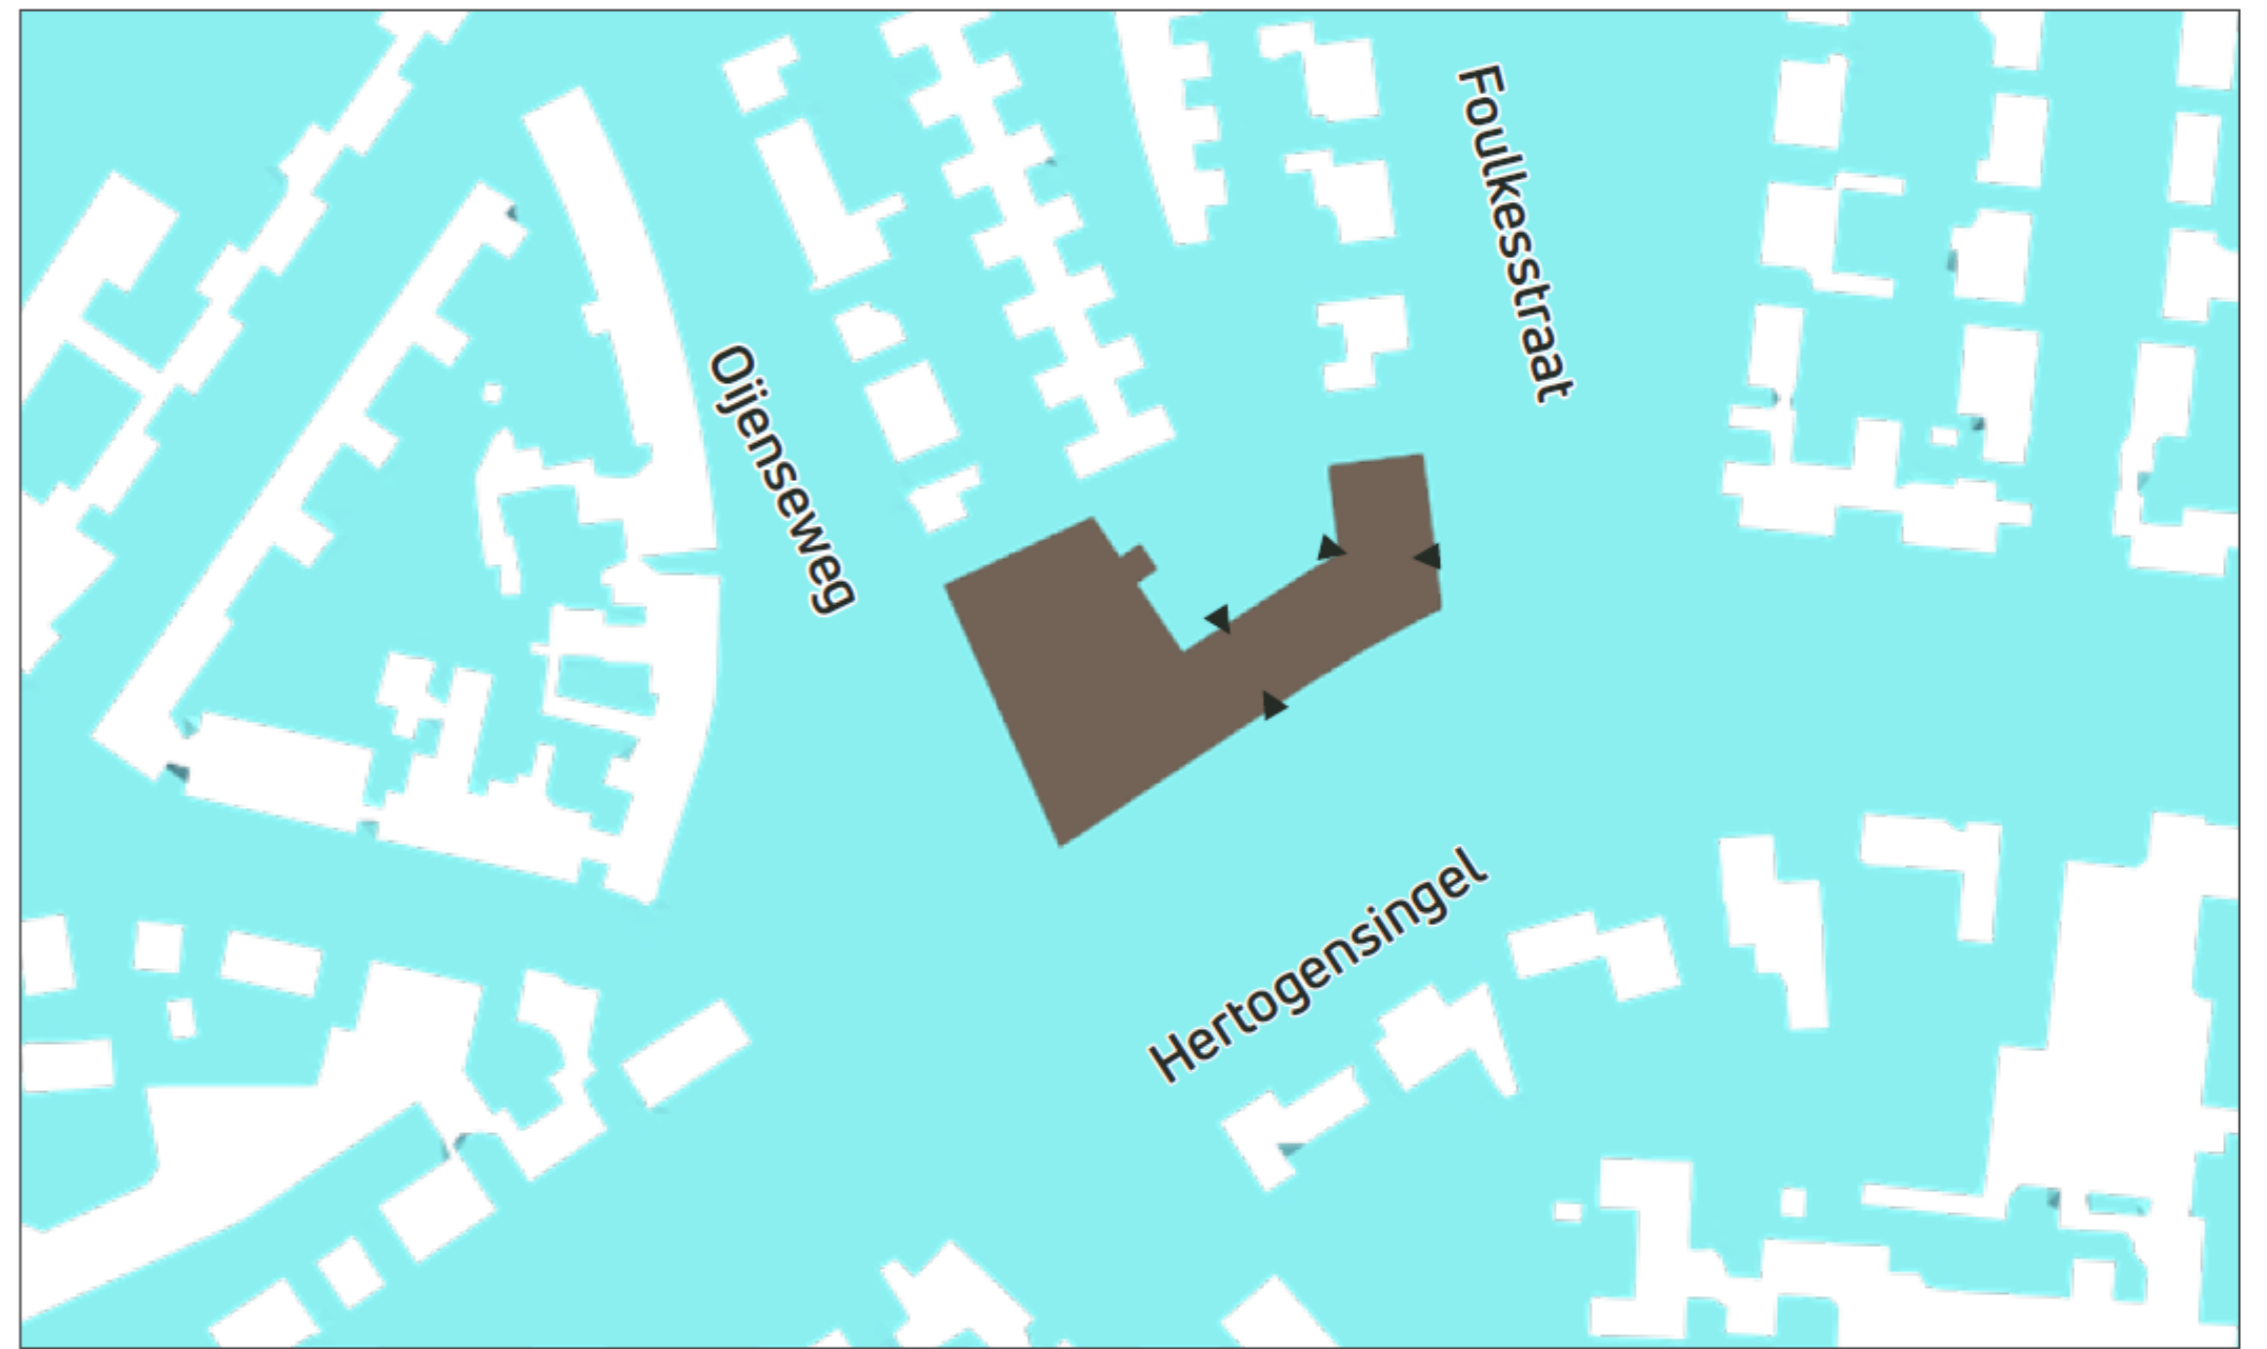


# Zichtlijnen huidig ontwerp

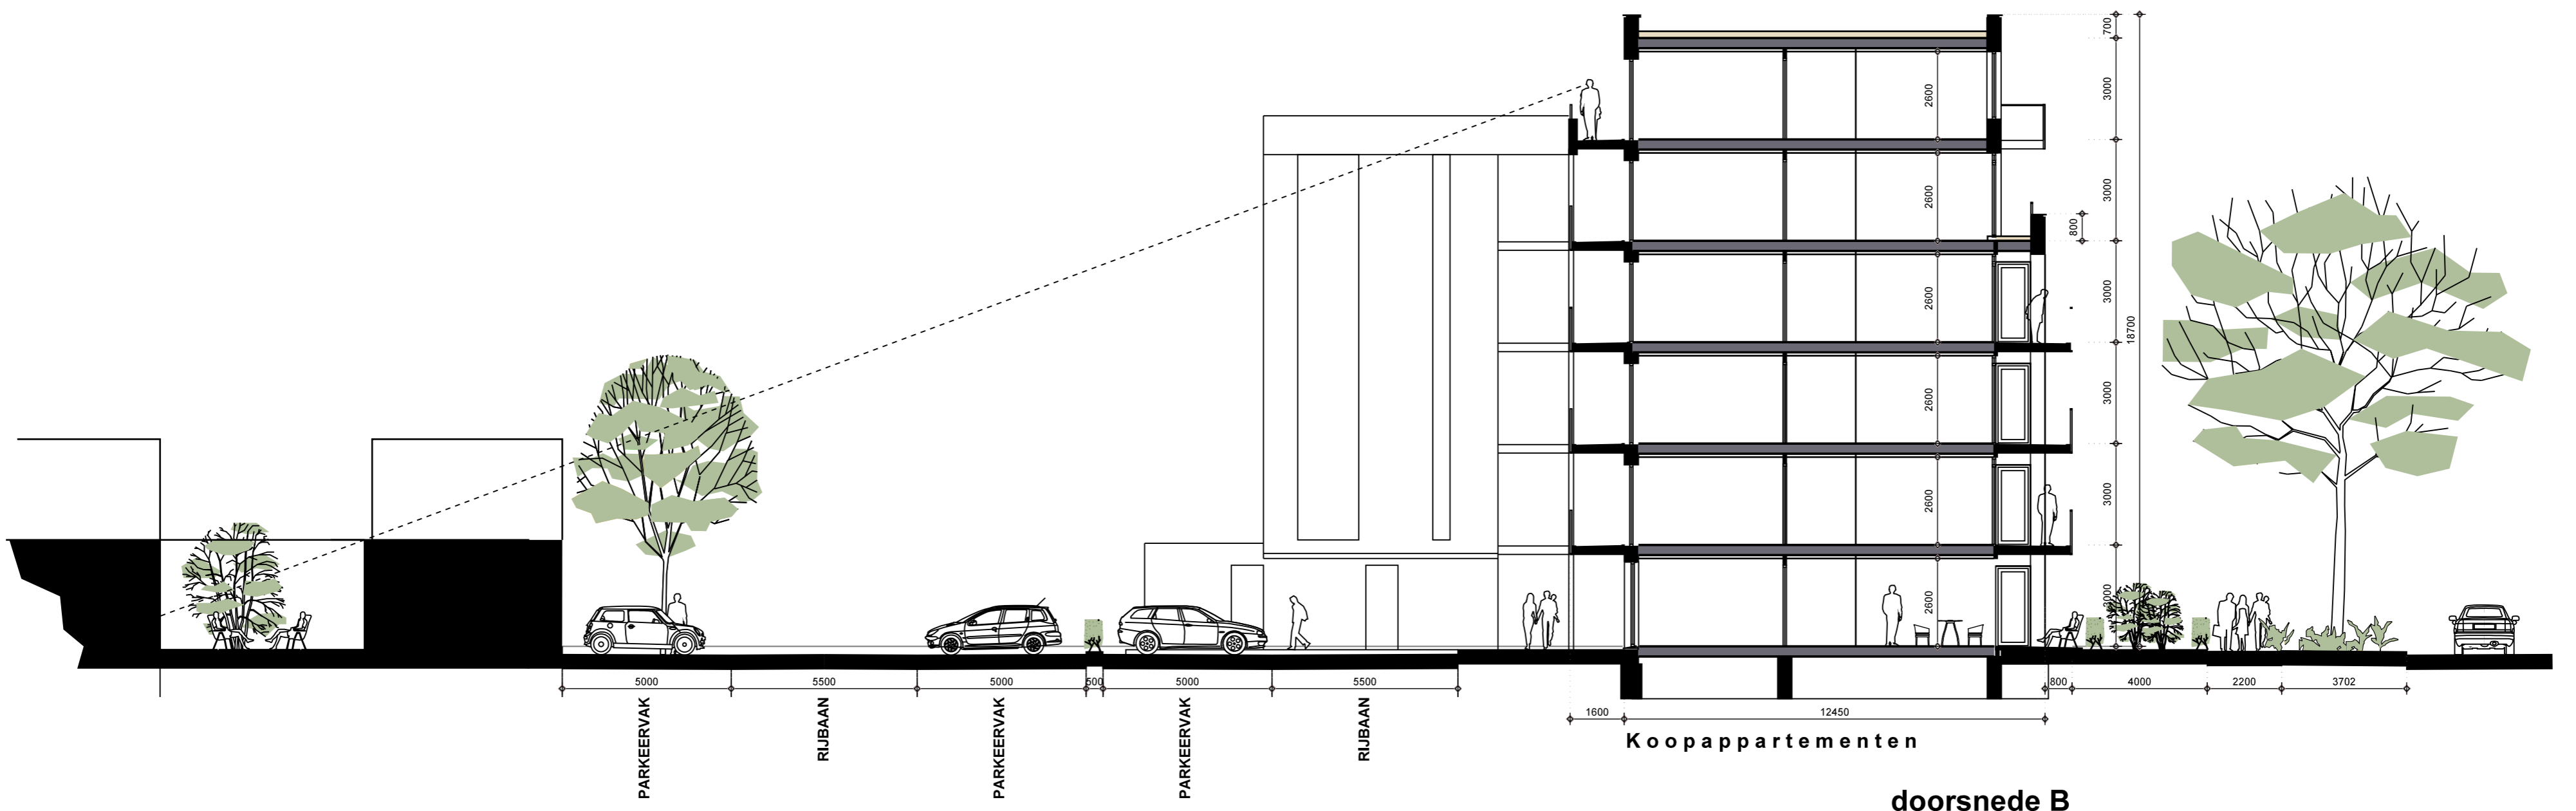


doorsnede B

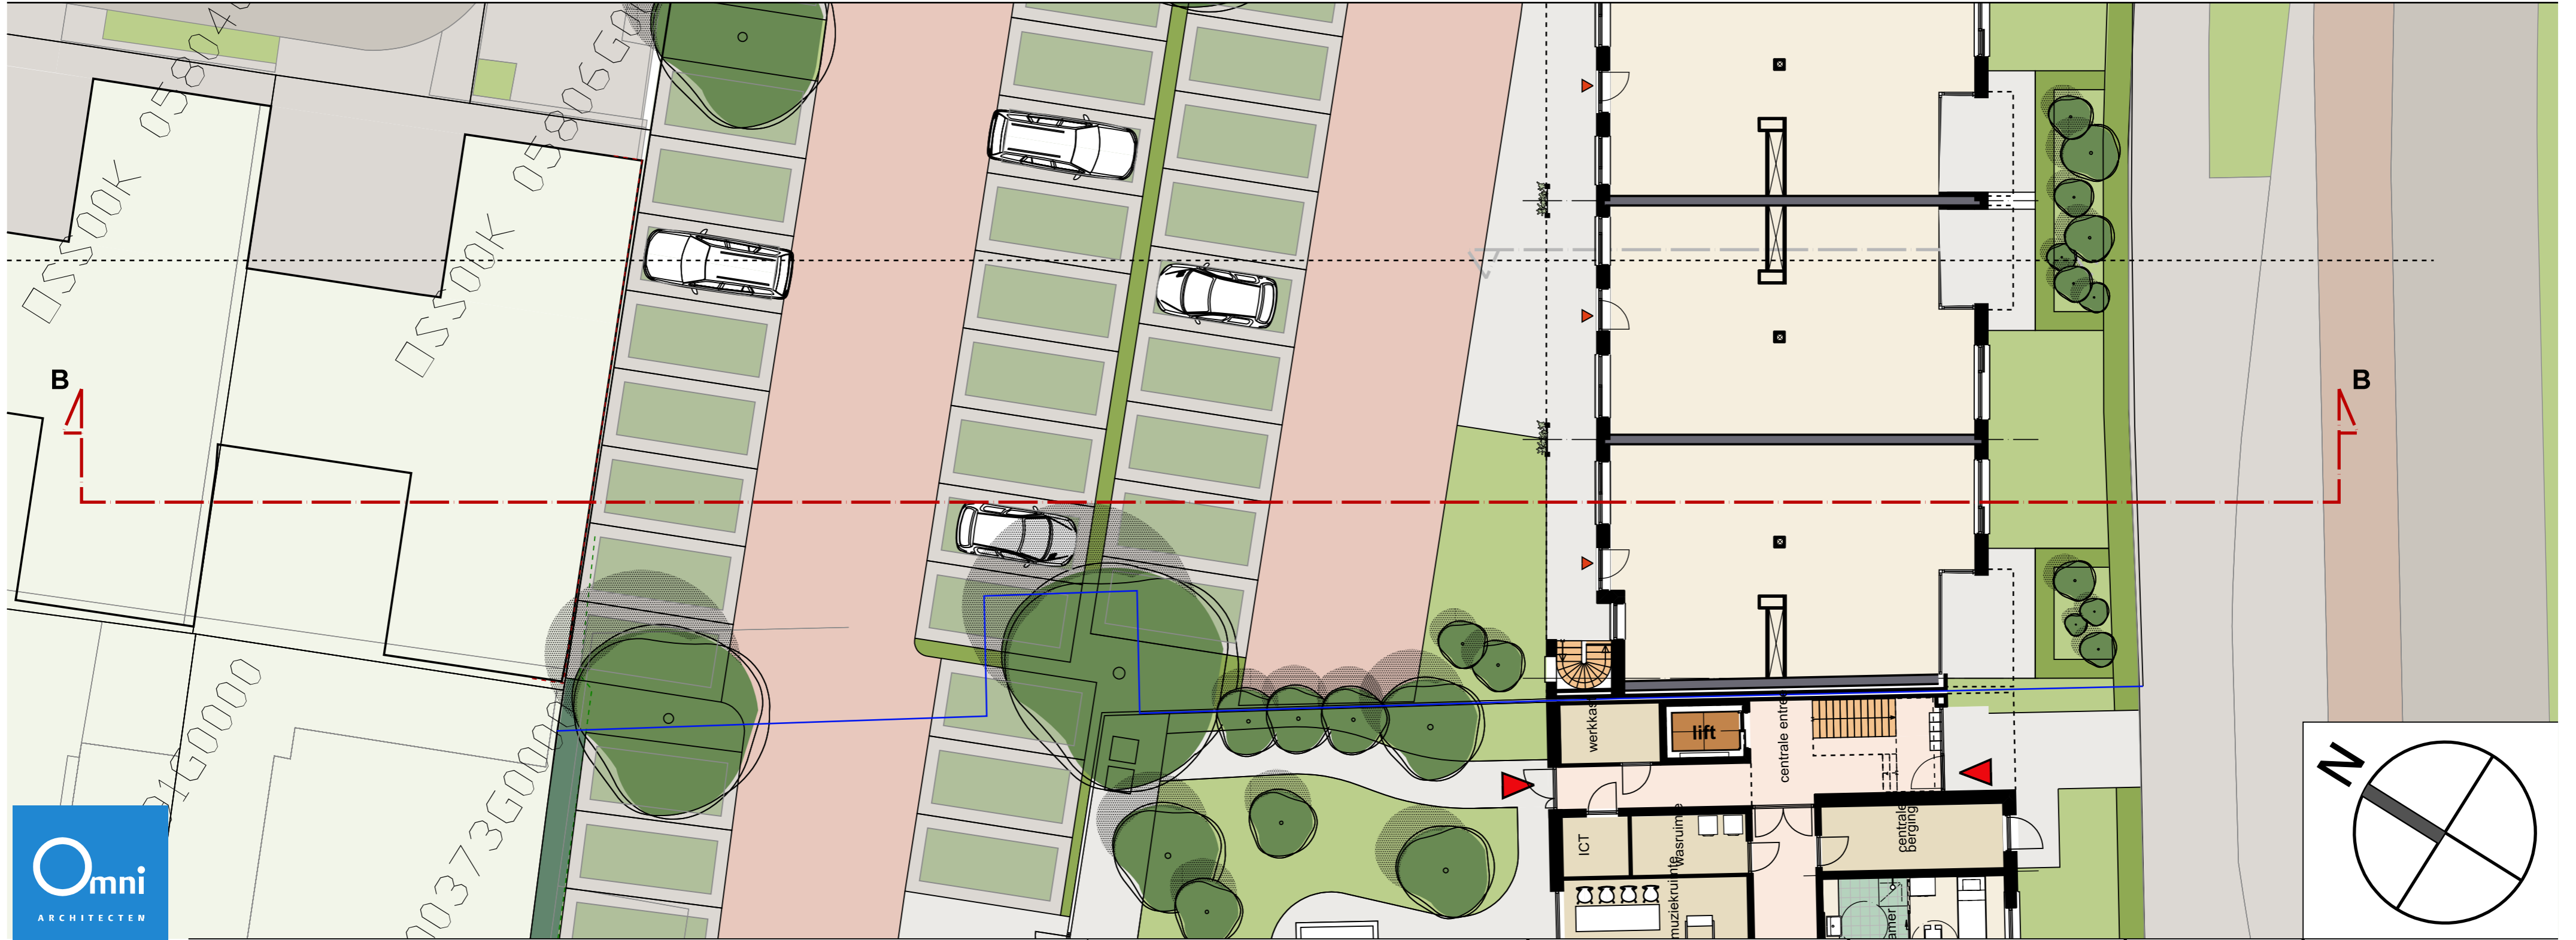

Project: 2326-HED 24 zorgappartementen en 27 koopappartementen aan de Hertogensingel te Oss | Ondanks de grote zorgvuldigheid waarmee dit ontwerp is opgesteld kunnen hier een rechten aan worden ontleend. | Datum: 26 februari 2024 | Gewijzigd: | Schaal: 1:200 | Bladnr: DSN B

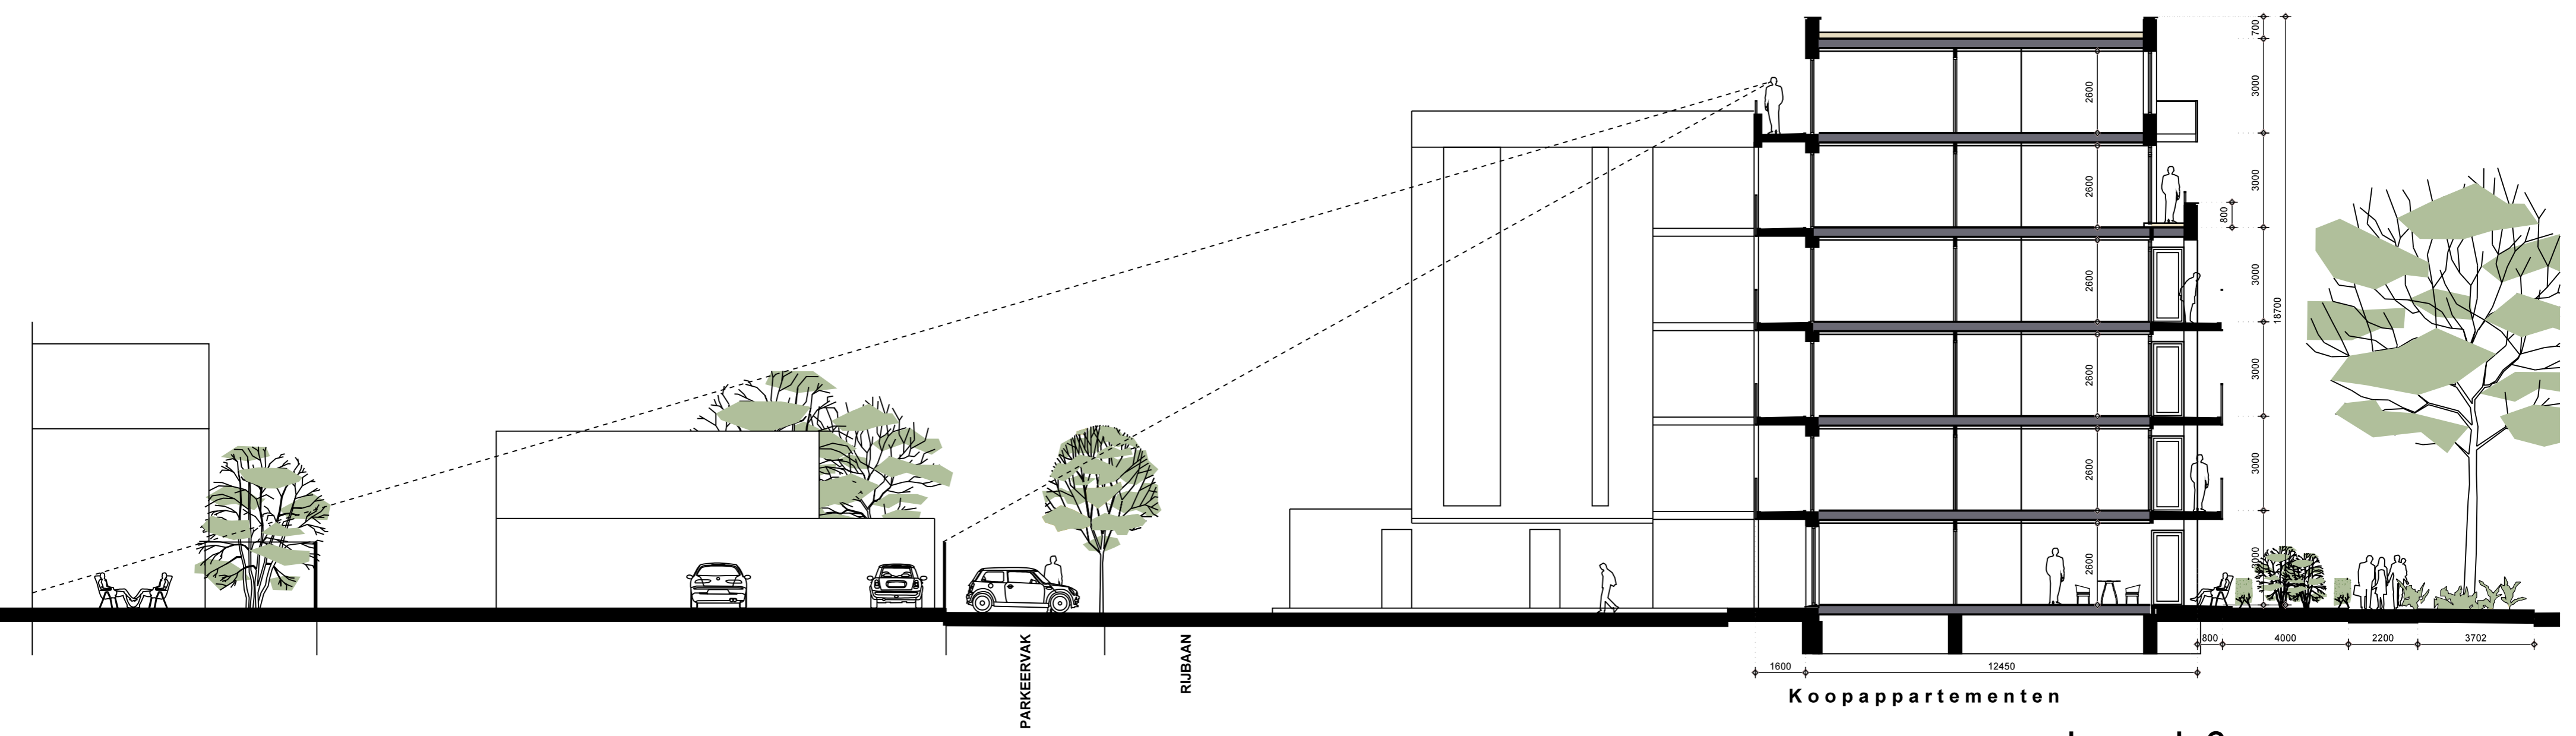


doorsnede C

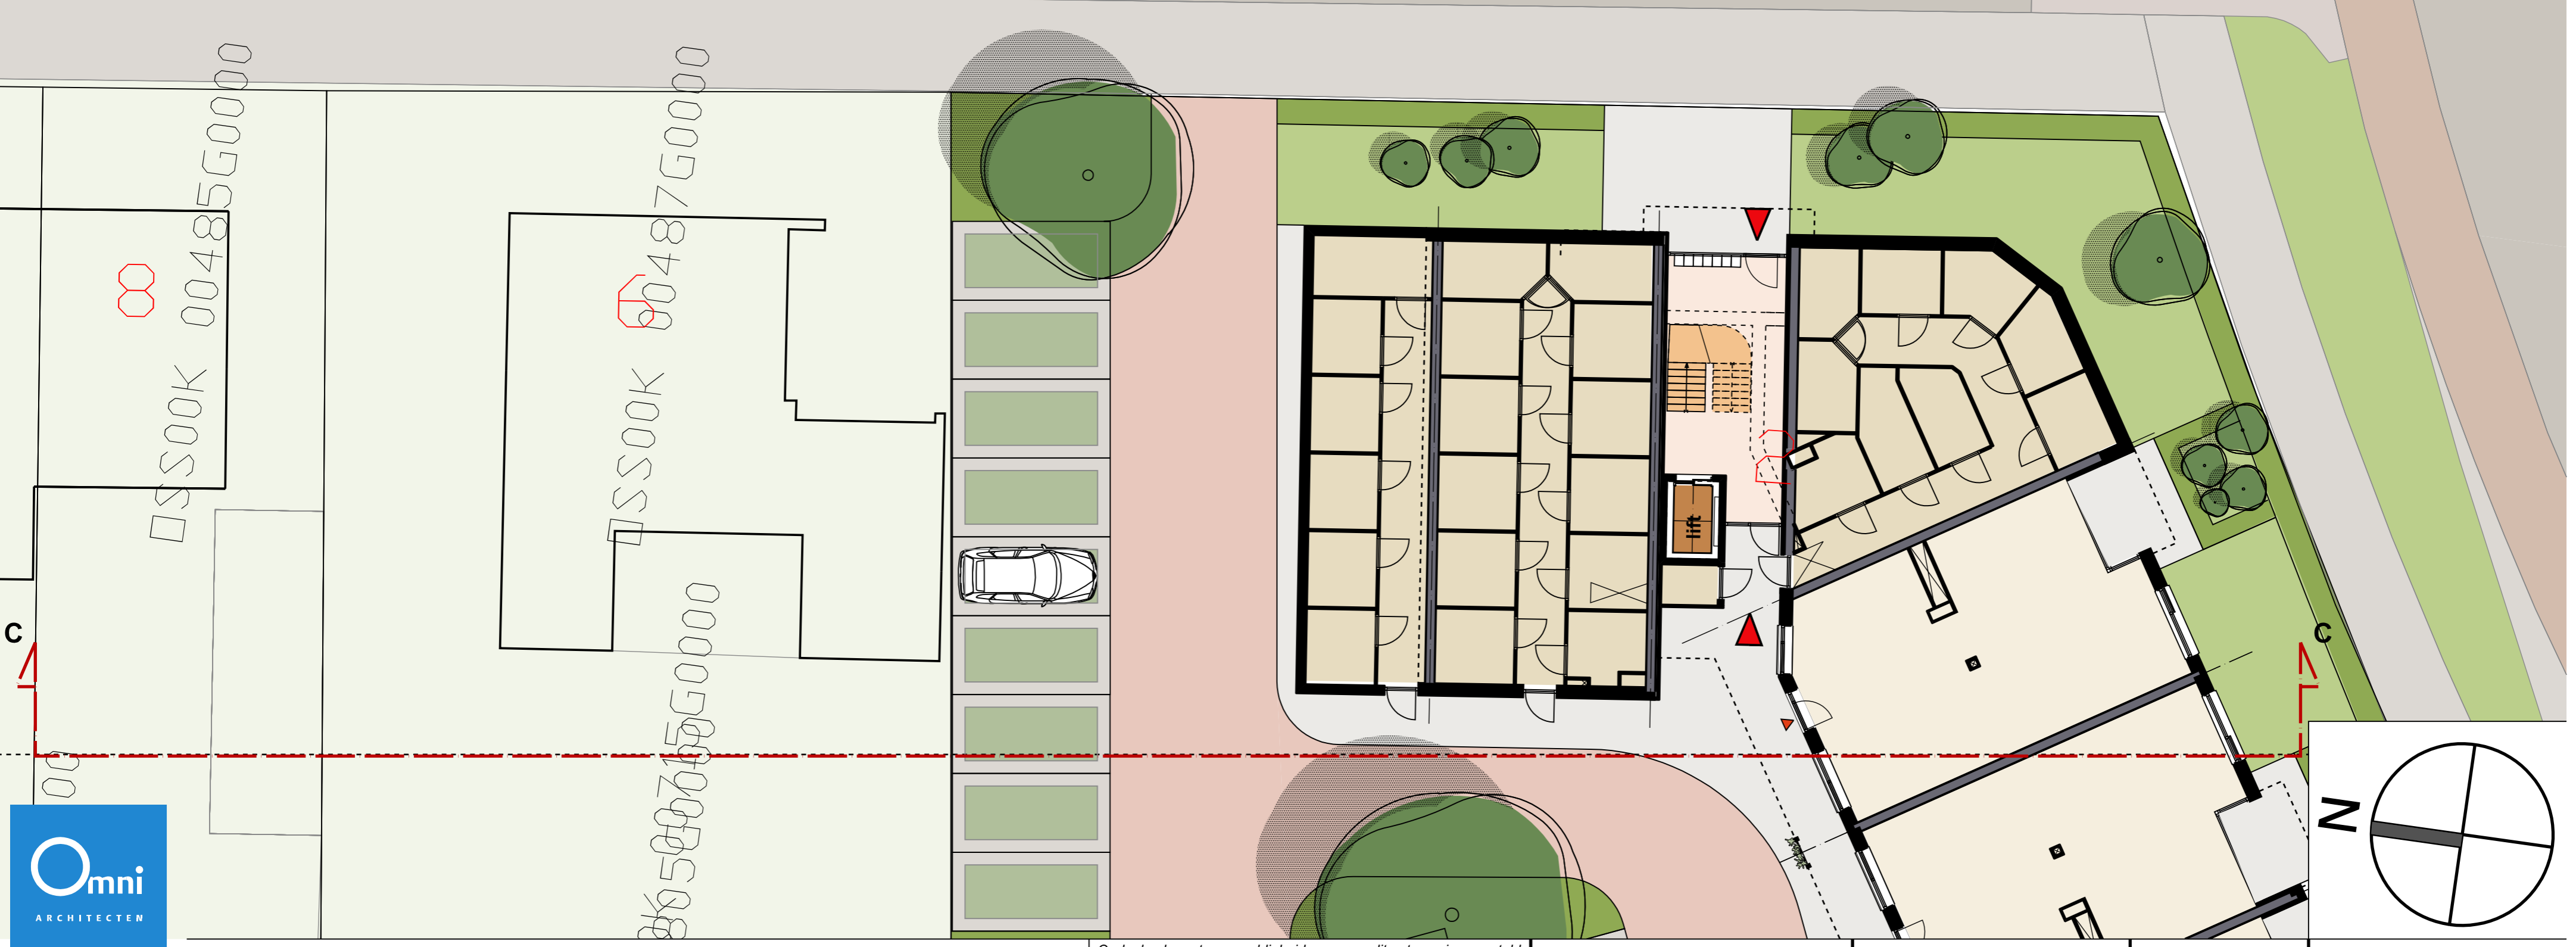

Project: 2326-HED 24 zorgappartementen en 27 koopappartementen aan de Hertogensingel te Oss | Ondanks de grote zorgvuldigheid waarmee dit ontwerp is opgesteld kunnen hier een rechten aan worden ontleend. | Datum: 26 februari 2024 | Gewijzigd: | Schaal: 1:200 | Bladnr: DSN C



# Windhinder onderzoek

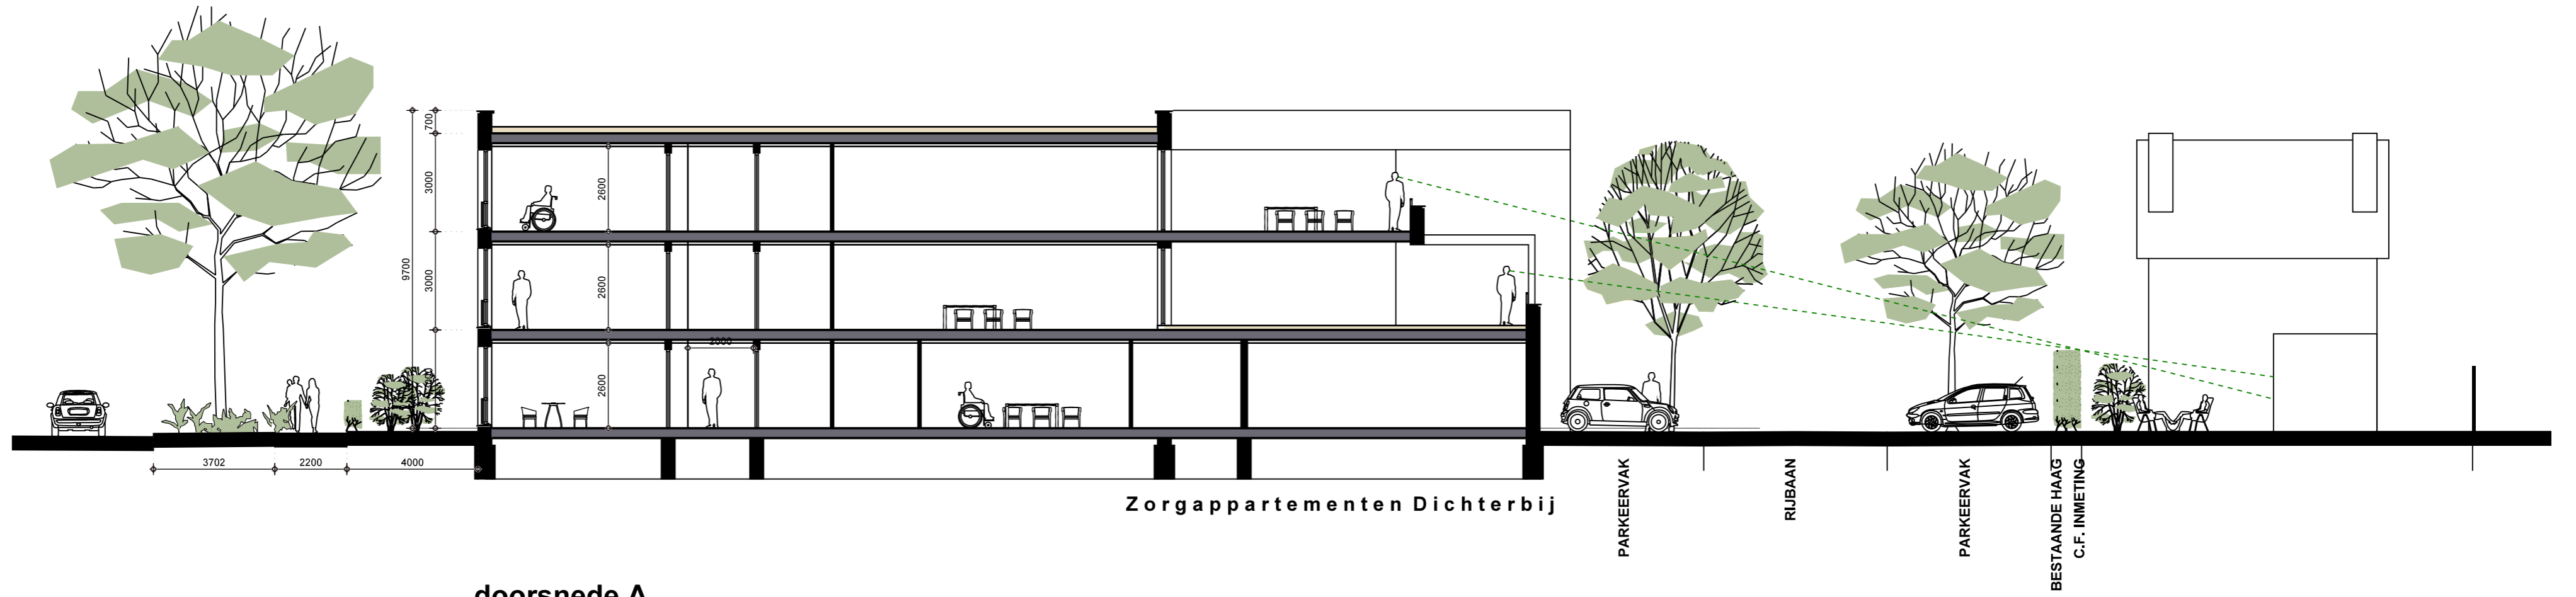

doorsnede A



Project: 2326-HED 24 zorgappartementen en 27 koopappartementen aan de Hertogensingel te Oss

Ondanks de grote zorgvuldigheid waarmee dit ontwerp is opgesteld kunnen hier nog rechten aan worden ontleend

Datum: 26 februari 2024

Gewijzigd:

Schaal: 1:200

Bladnr: DSN A